


СХЕМА
размещения рекламной конструкции № 1
(находящаяся на земельном участке).

Местоположение: в районе здания по адресу: ул. Строителей, д. 1,
г. Советск, Кировская область

М 1:2000

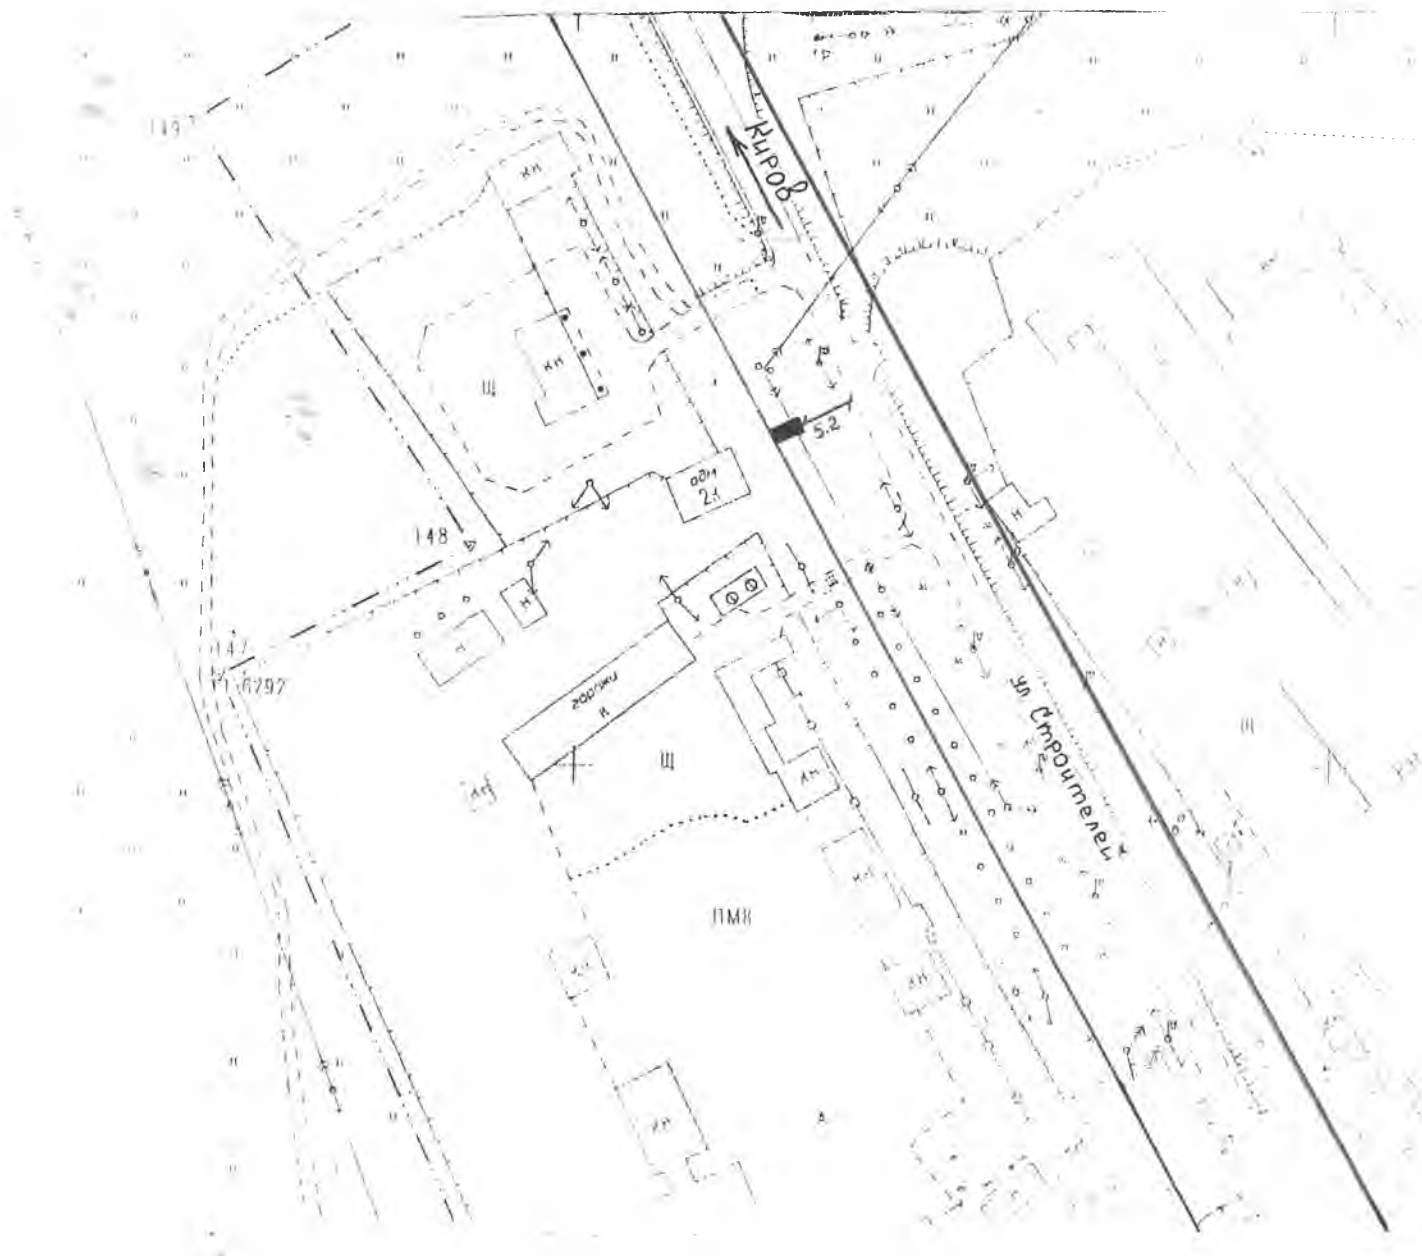

Условные обозначения:



- место установки рекламной конструкции
- красная линия
- существующая ВЛ – 0,4/10кВ

Срекл. констр – 18 м²;

2 стороны;

тип рекл. констр – щит;

вид рекл. констр –
отдельно стоящая

Главный специалист по обеспечению
градостроительной деятельности управления
архитектуры, градостроительства и
жизнеобеспечения населения

Калин.

Е.С. Калинина