

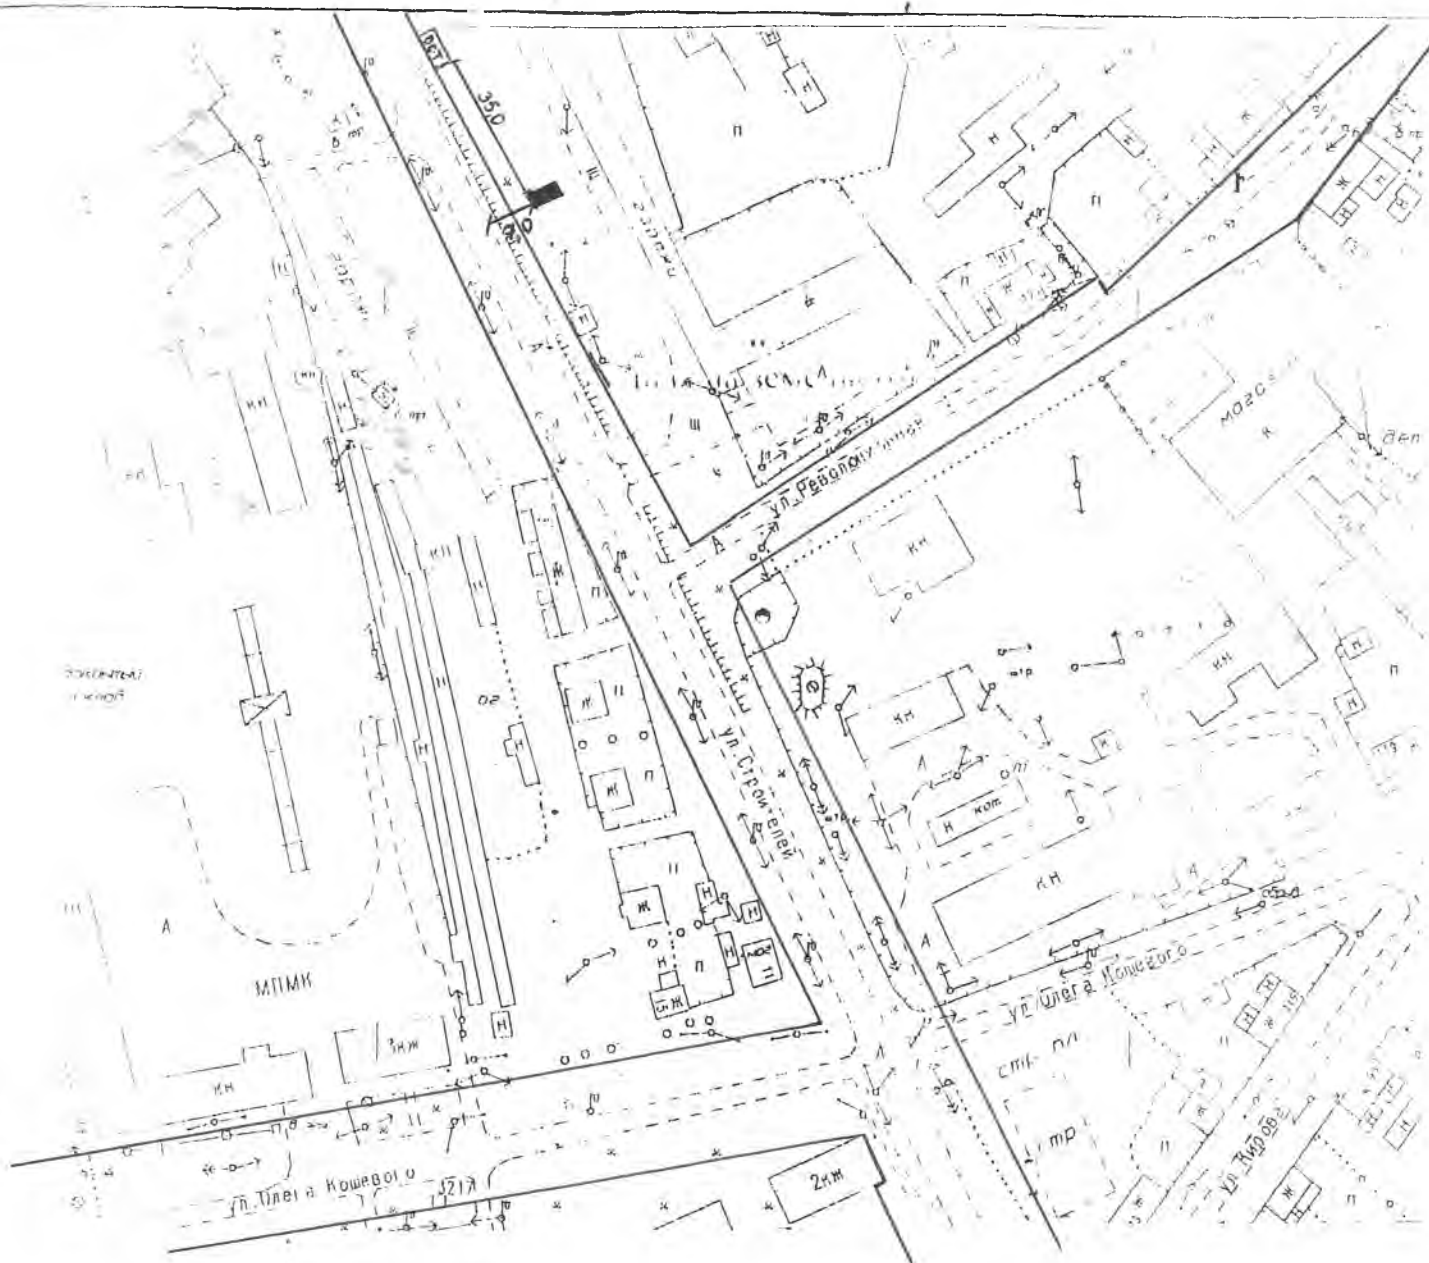
СХЕМА

размещения рекламной конструкции № 11,

(находящийся на земельном участке).

Местоположение: в районе здания по адресу: ул. Строителей, д.2,
г. Советск, Кировская область.

М 1:2000

Условные обозначения:

- место установки рекламной конструкции
- красная линия
- существующая ВЛ – 0,4/10кВ

$S_{\text{рекл. констр.}} - 18 \text{ м}^2;$

2 стороны,

тип рекл. констр. – щит;

вид рекл. констр. – отдельно стоящая

Главный специалист по обеспечению
градостроительной деятельности управления
архитектуры, градостроительства и
жизнеобеспечения населения

Е.С. Калинина

Калинина