


СХЕМА

размещения рекламной конструкции № 7 (находящаяся на земельном участке).

Местоположение: в районе здания по адресу: ул.Ленина, д.104,
г.Советск, Кировская область

М 1:2000

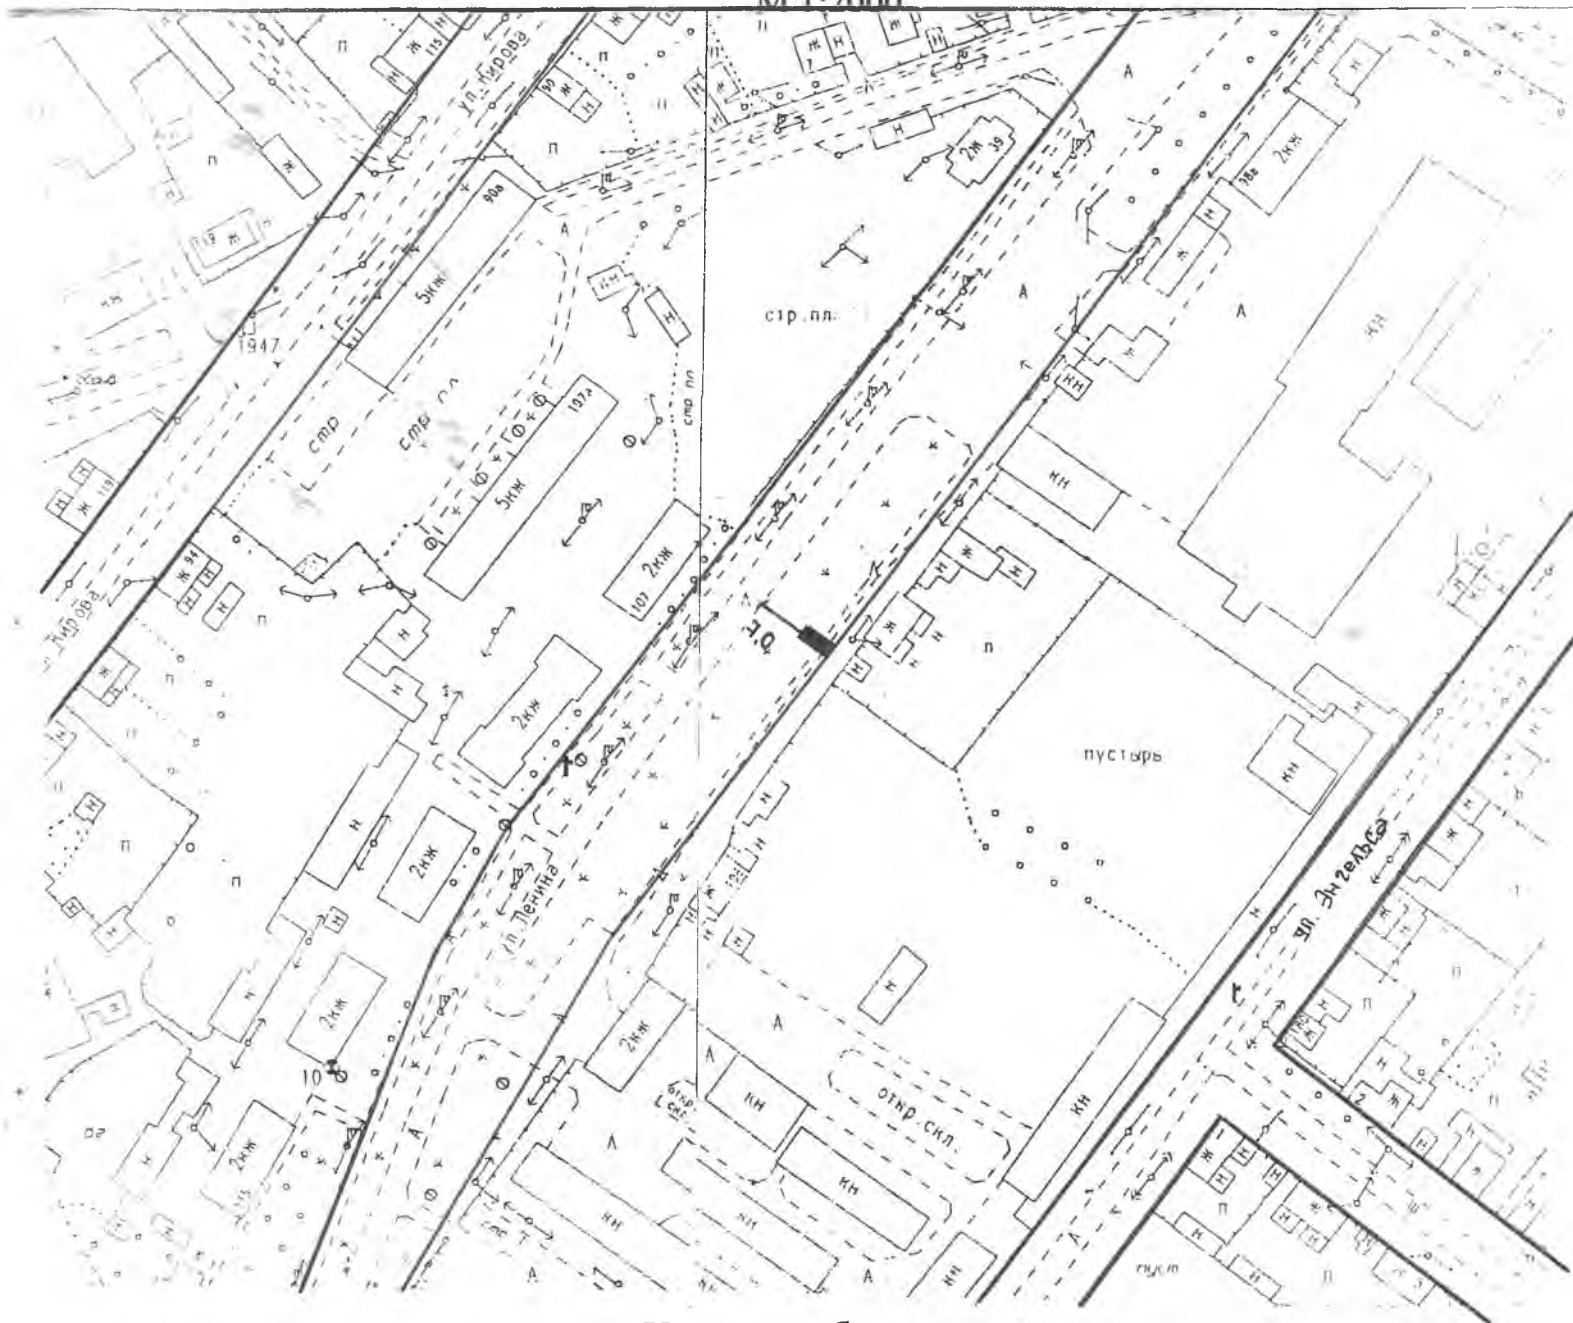

Условные обозначения:



- место установки рекламной конструкции
- красная линия
- существующая ВЛ – 0,4/10кВ

Срекл. констр. - 18 м²;

2 стороны;

тип рекл. констр. - щит;

вид рекламной конструкции
отдельно стоящая

Главный специалист по обеспечению
градостроительной деятельности управления
архитектуры, градостроительства и
жизнеобеспечения населения

Калин.

Е.С. Калинина