



Граница охранной зоны объекта: "Магистральная кабельная линия абонентского доступа ЛПУ Колянур"

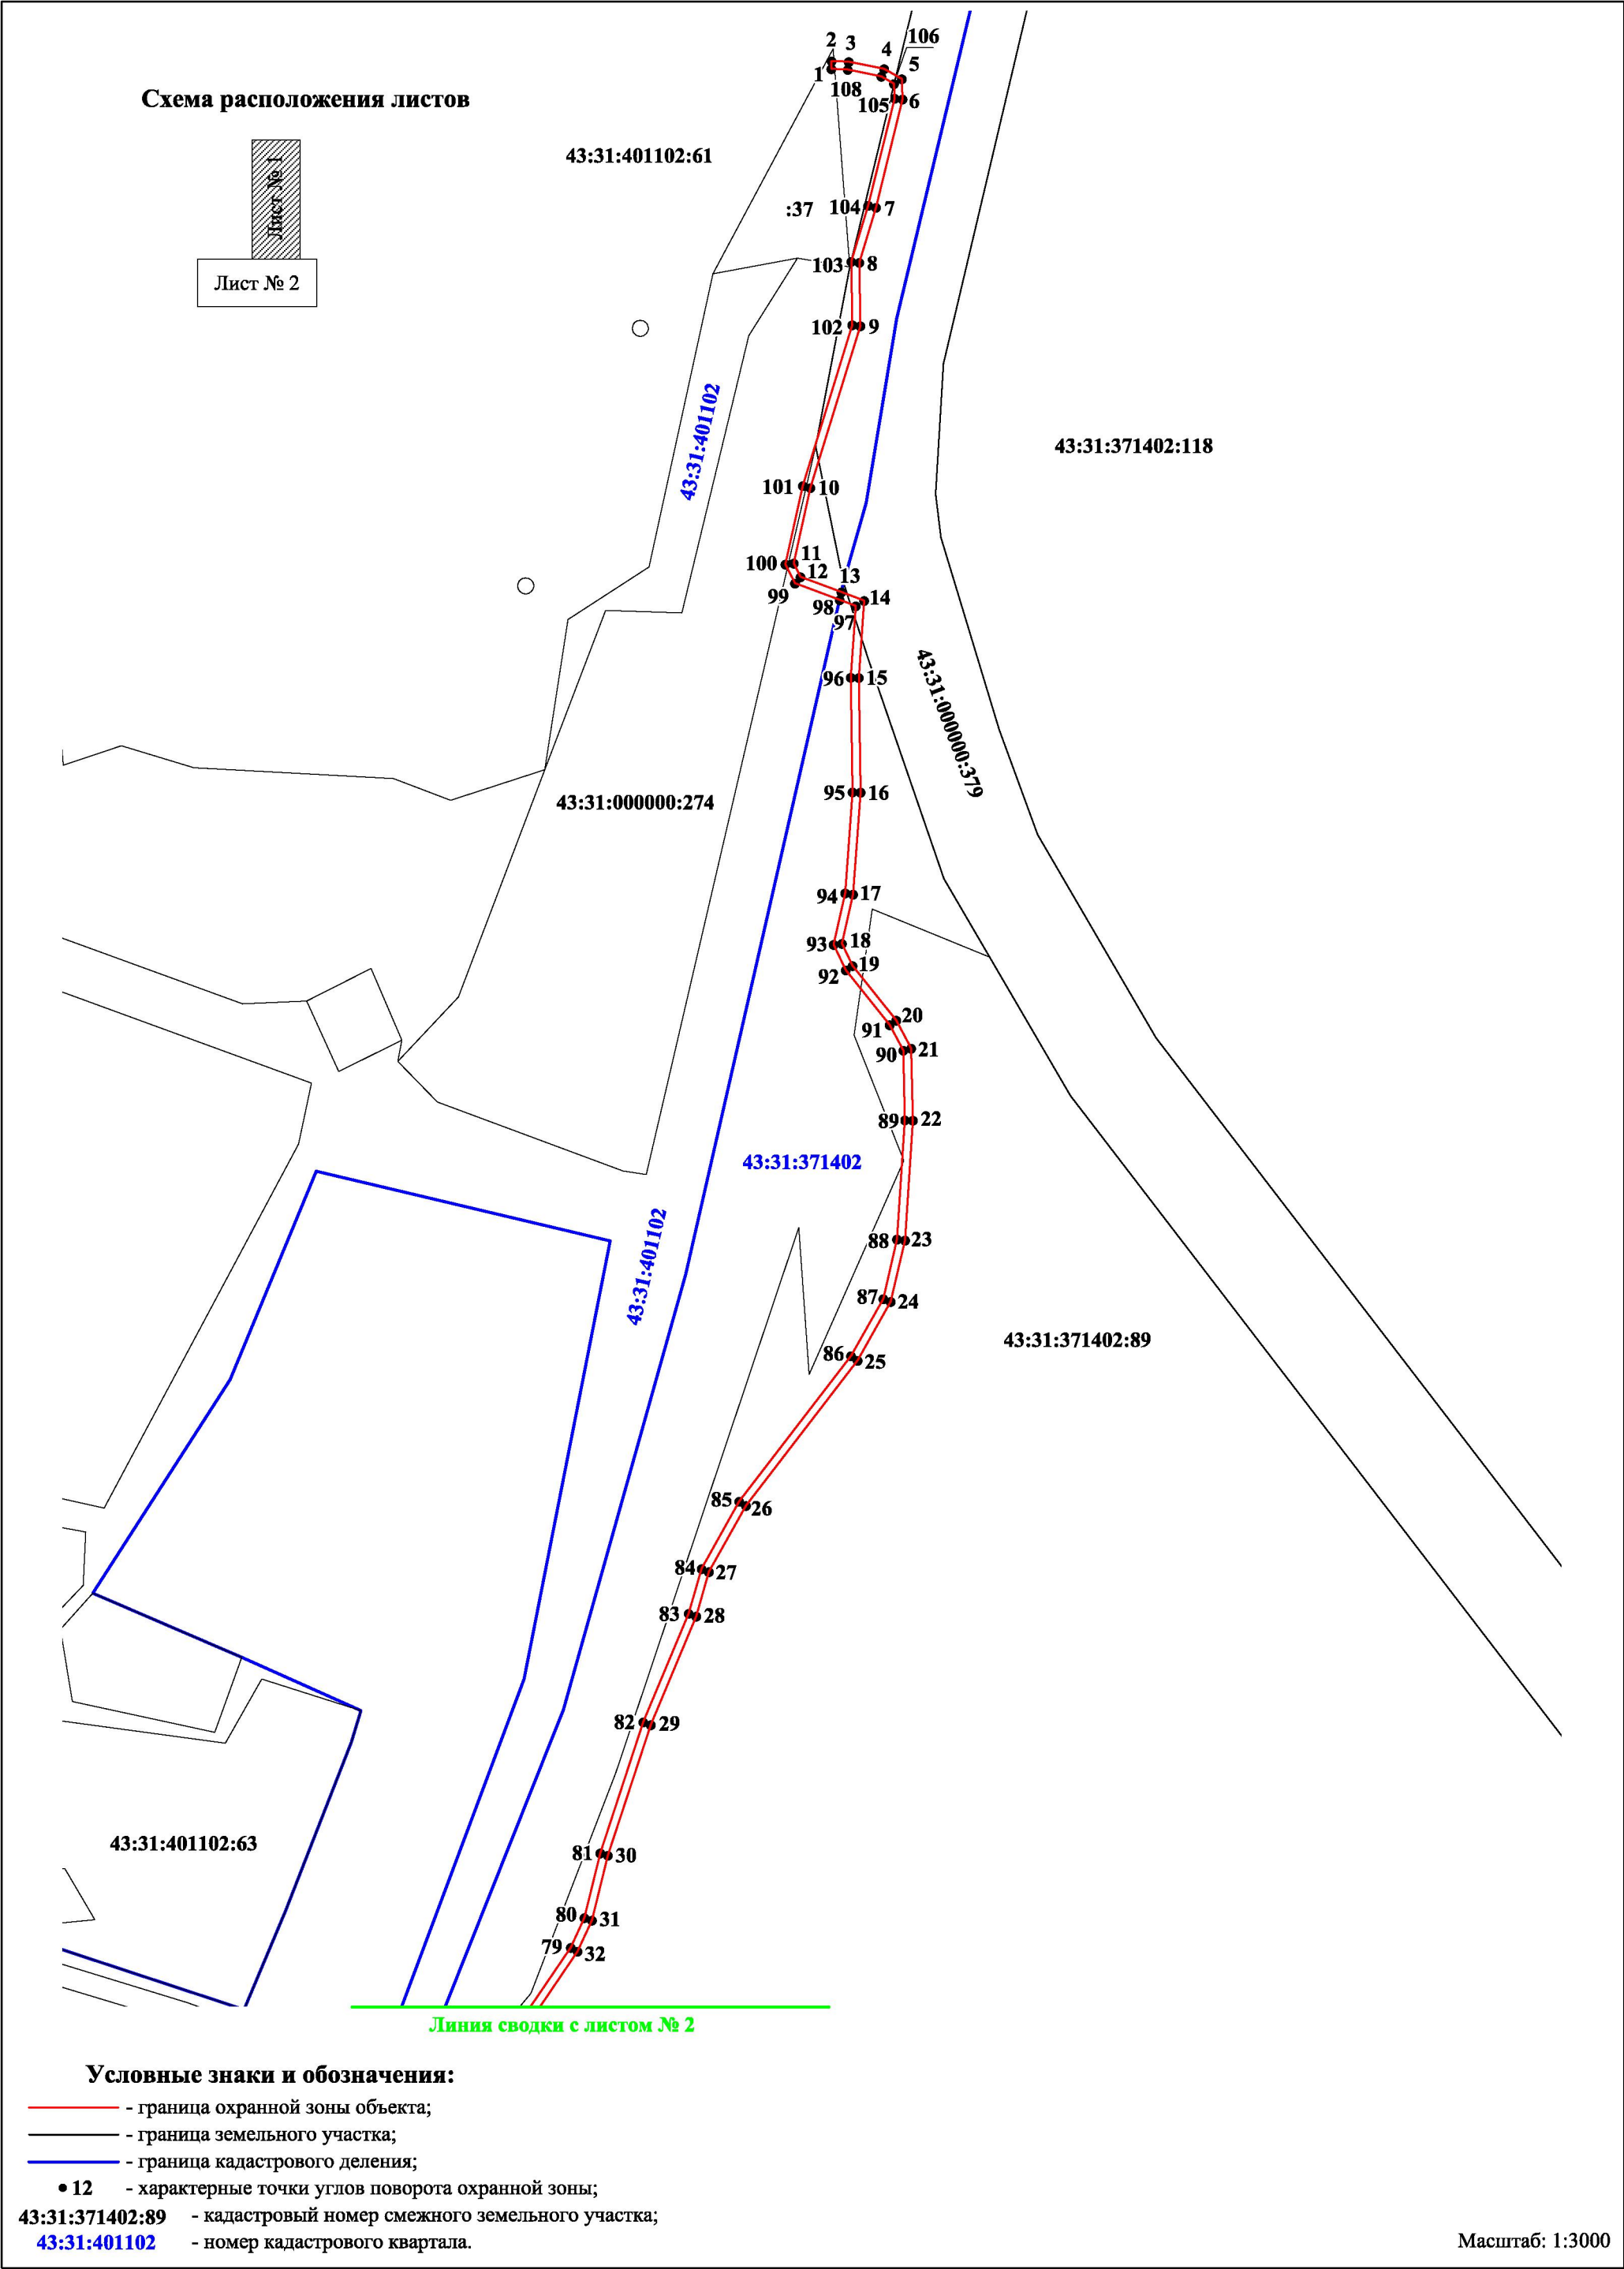

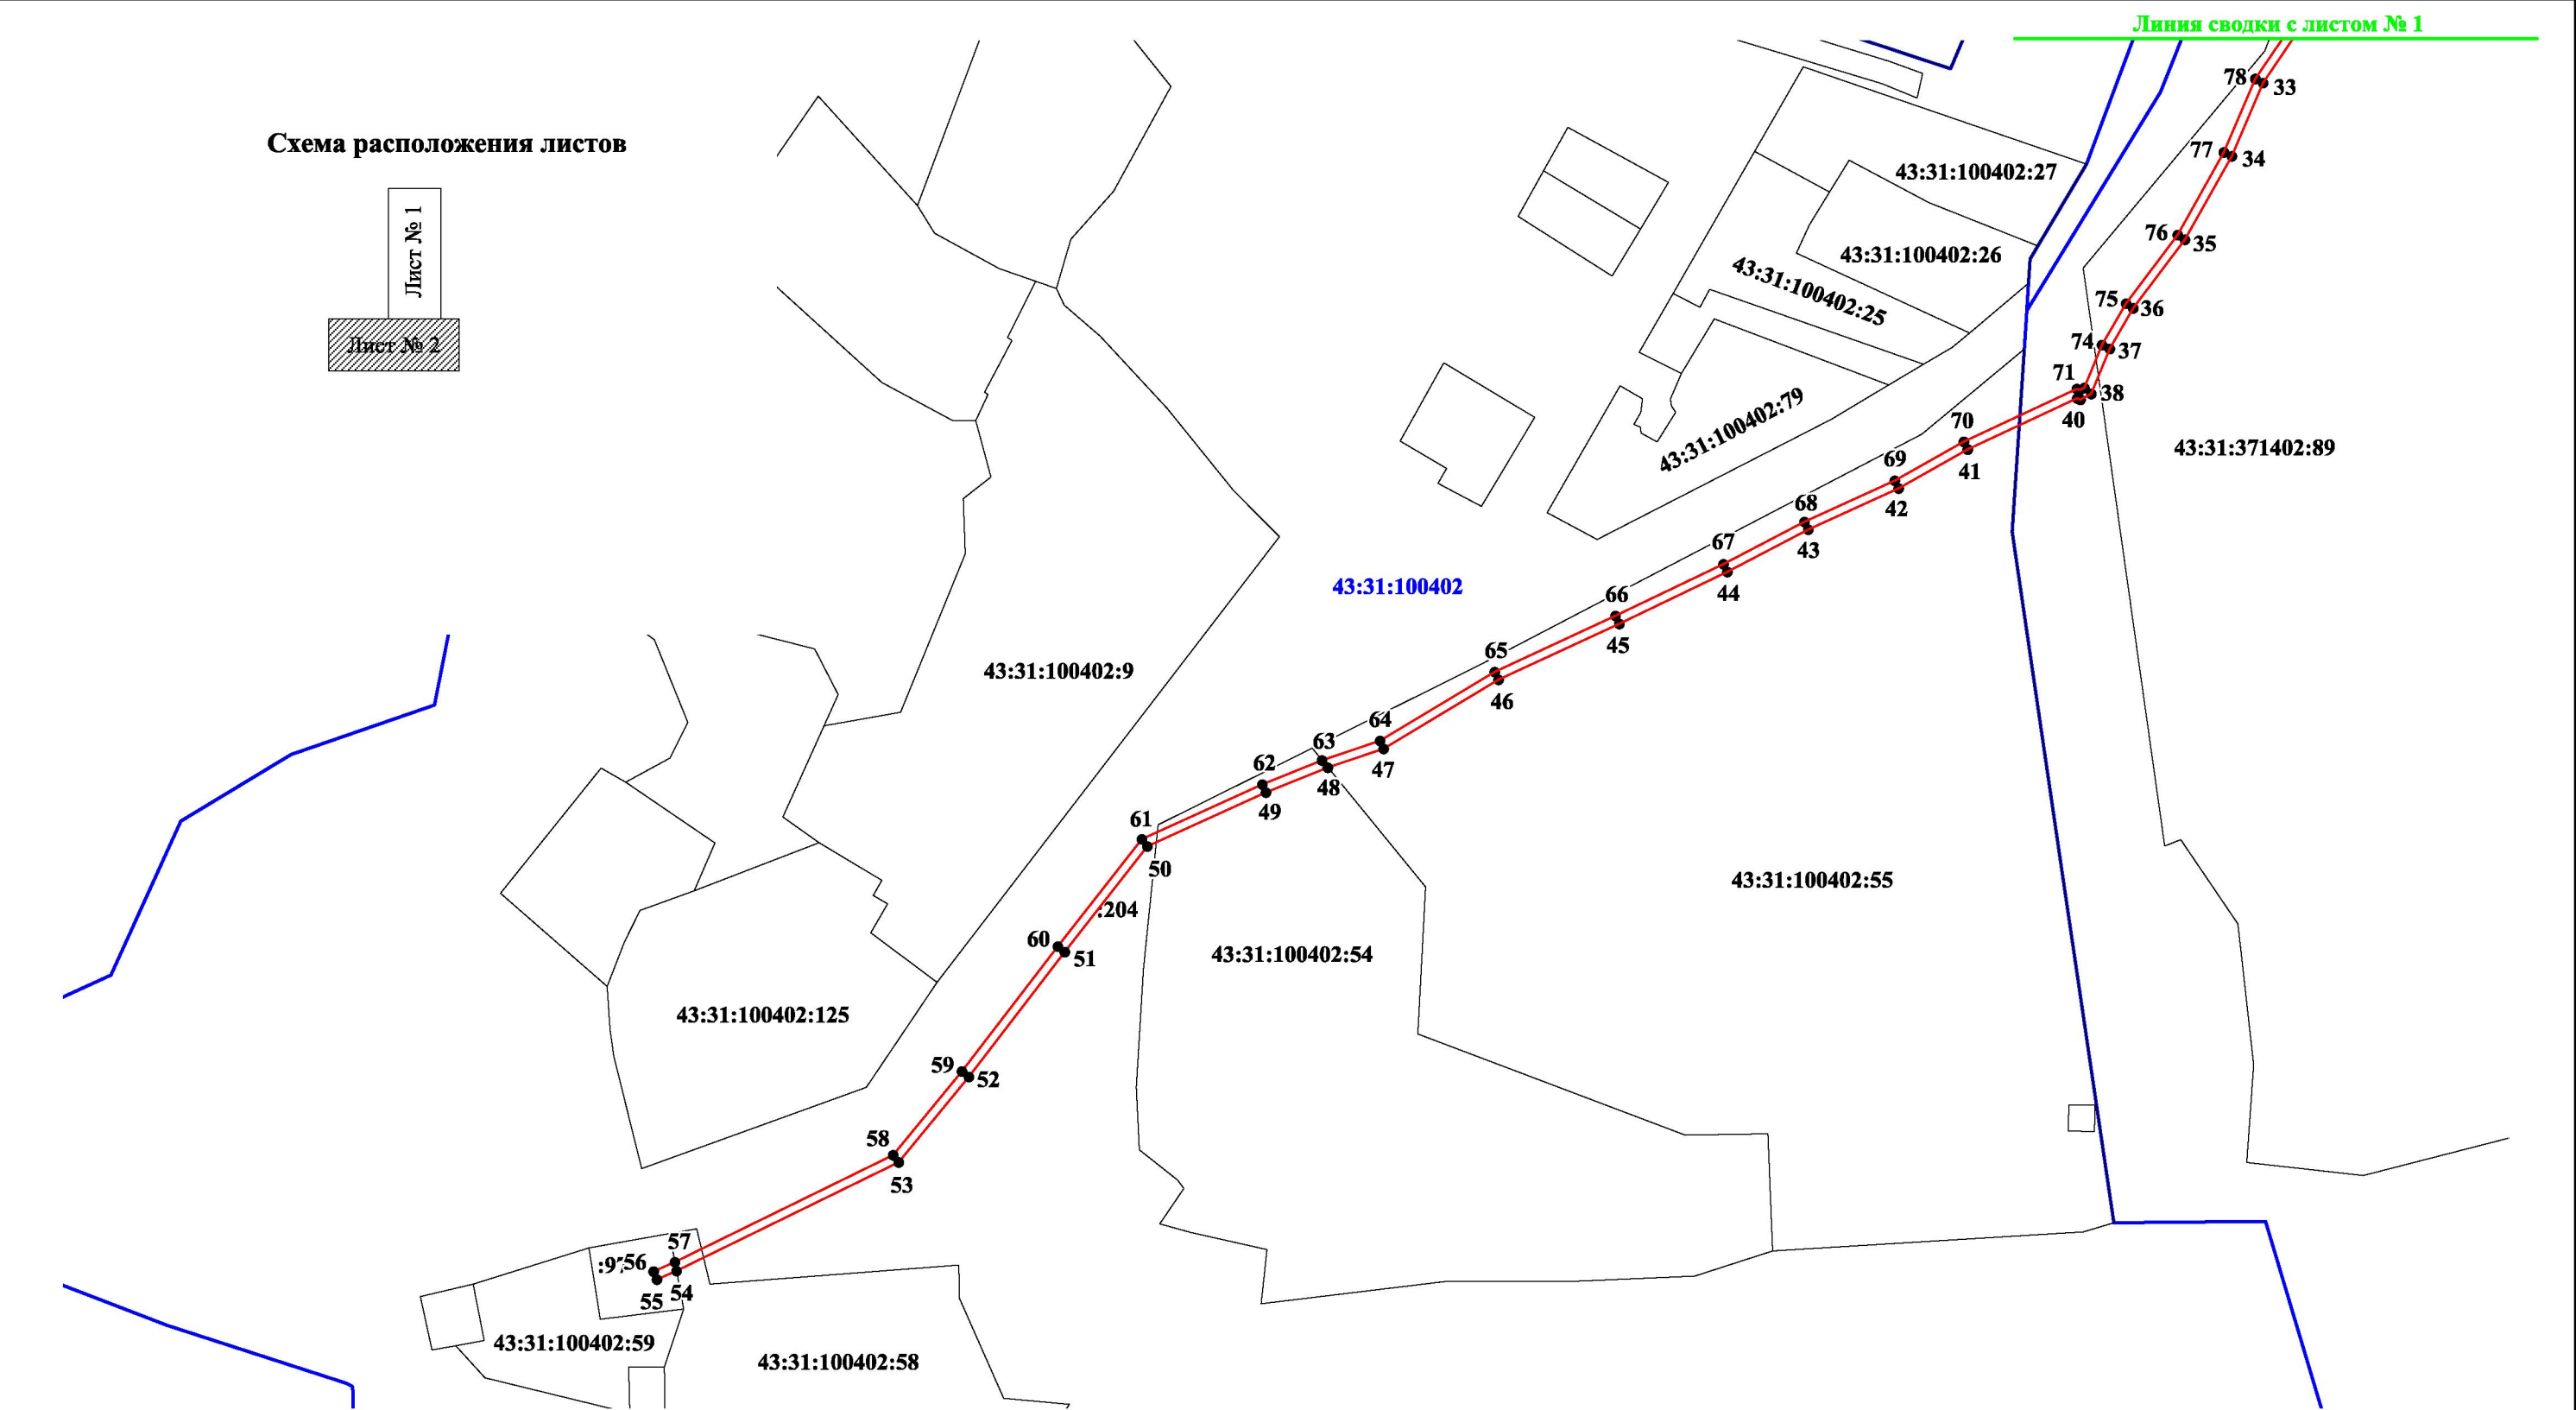

- Условные знаки и обозначения:**
- - граница охранной зоны объекта;
 - - граница земельного участка;
 - - граница кадастрового деления;
 - 52 - характерные точки углов поворота охранной зоны;
 - 43:31:371402:89 - кадастровый номер смежного земельного участка;
 - 43:31:100402 - номер кадастрового квартала.