


Схема теплоснабжения д. Чёлка

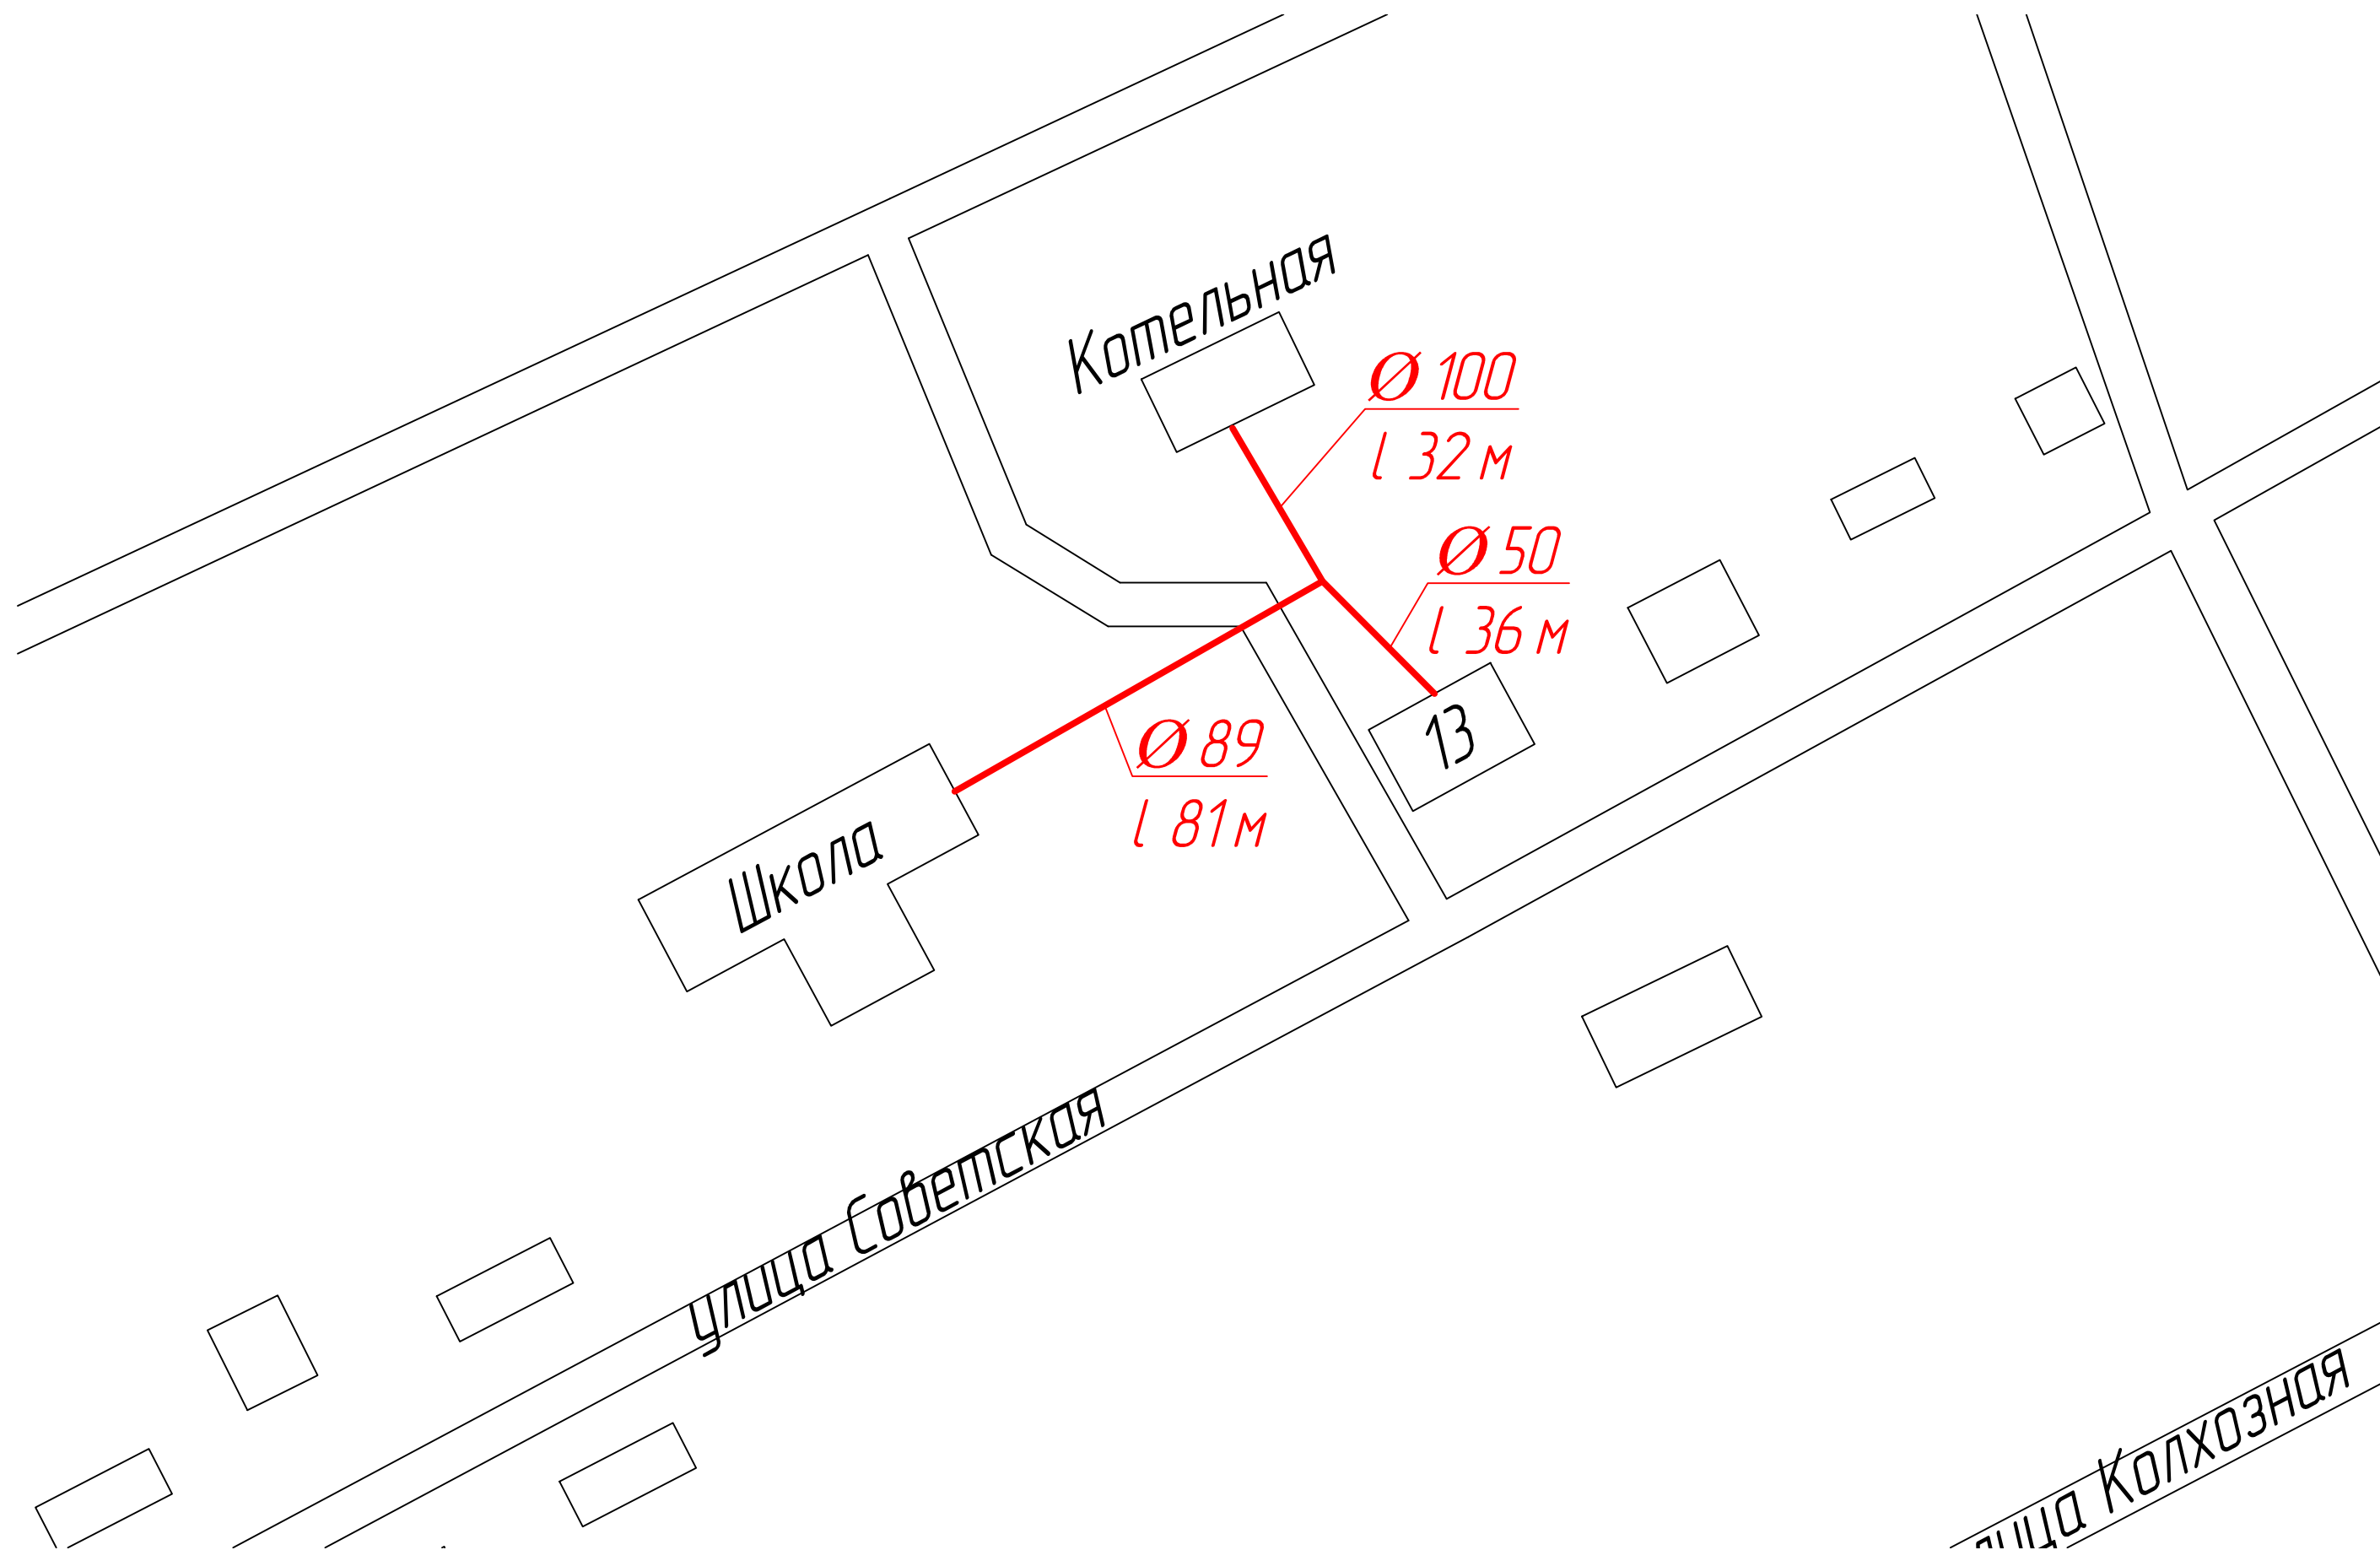

Условные обозначения

— тепловые сети

				Схема теплоснабжения Ильинского сельского поселения		Масштаб
Разраб.	Скутина				ООО "ЭкоЛаб"	1:1000
Пров.	Вшивцев					
					Лист 2	Листов 2

Формат А3