

Федеральное государственное бюджетное учреждение «Федеральная кадастровая палата Федерального агентства геодезической и картографической съёмки» по Кировской области

(полное наименование органа регистрации прав)

Выписка из Единого государственного реестра недвижимости об основных характеристиках и зарегистрированных правах на объект недвижимости

Сведения об основных характеристиках объекта недвижимости

В Единый государственный реестр недвижимости внесены следующие сведения:

Земельный участок (вид объекта недвижимости)			Раздел 1 Лист 1
Лист № 1	раздела 1	Всего листов раздела 1: 1	Всего листов выписки: 2
"29" сентября 2017 г. № 90/17-330359			
Кадастровый номер: 43:31:401105:231			
Номер кадастрового квартала: 43:31:401105			
Дата присвоения кадастрового номера: 29.09.2017			
Ранее присвоенный государственный учетный номер: данные отсутствуют			
Адрес: Кировская область, р-н Советский, с/п Колянурское			
Площадь, м²: 7388 +/- 30			
Кадастровая стоимость, руб.: 3250.72			
Кадастровые номера расположенных в пределах земельного участка объектов недвижимости: данные отсутствуют			
Категория земель: Земли сельскохозяйственного назначения			
Виды разрешенного использования: Хранение и переработка сельскохозяйственной продукции			
Статус записи об объекте недвижимости: Сведения об объекте недвижимости имеют статус "актуальные"			
Особые отметки: 3498 б/н 04.08.2017 образованием одного земельного участка из земель, находящихся в государственной или муниципальной собственности кадастрового квартала 43:31:401105, расположенного Кировская область, Советский район Земельный участок образован из земель или земельного участка, государственная собственность на которые не разграничена администрация муниципального образования Советский муниципальный район Кировской области Сведения, необходимые для заполнения Раздела 2 "Сведения о зарегистрированных правах", отсутствуют.			
Получатель выписки:			

РЕКВИЗИТЫ СЕРТИФИКАТА КЛЮЧА

43:31:401105:231

кому выдан

ТО МОЩ. В СОС. С/П КОЛАНУРСКОЕ

с. Советский, ул. Ленина, д. 59

СОТРУДНИК ПОДПИСАНО: М. П. МИХЕЕВА

Дата: 30.09.2017

ЗРЕМЯ:



Л. П. Петушина
инициалы, фамилия

Выписка из Единого государственного реестра недвижимости об основных характеристиках и зарегистрированных правах на объект недвижимости


Описание местоположения земельного участка

Раздел 3 Лист 2

Земельный участок
(вид объекта недвижимости)

Лист № 1	раздела 3	Всего листов раздела 3: 1	Всего разделов: 2	Всего листов выписки: 2
"29" сентября 2017 г. № 90/17-330359				
Кадатровый номер:		43:31:401105:234		

План (чертеж, схема) земельного участка

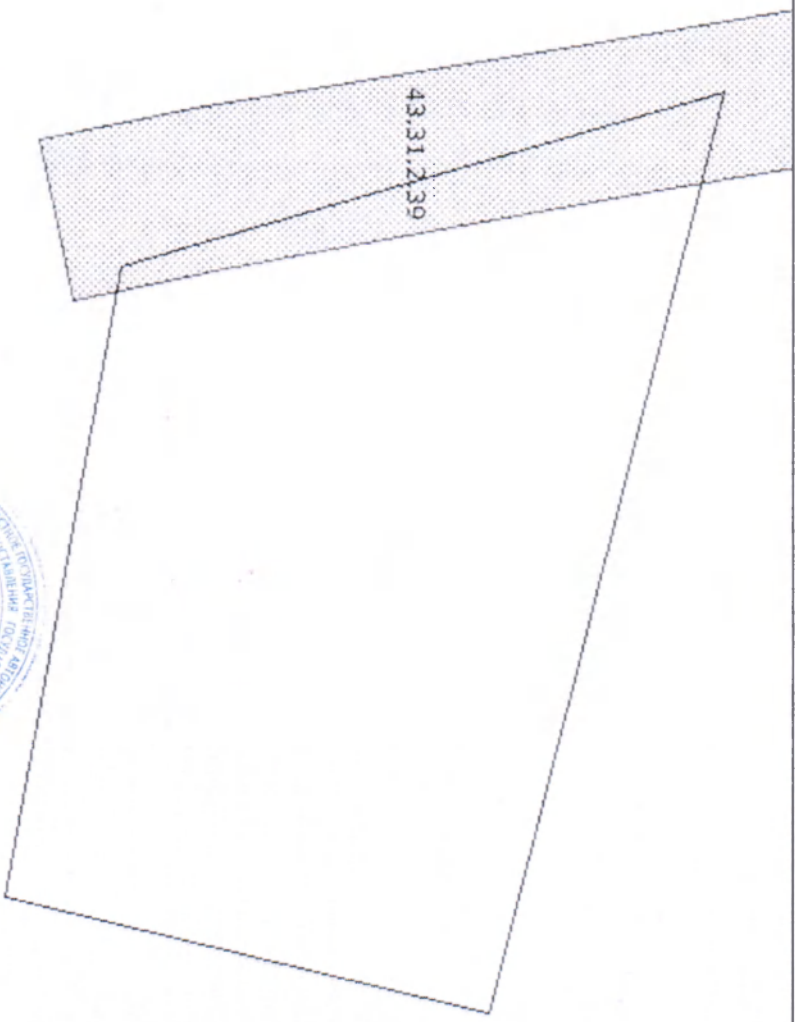

Масштаб 1:1000

Условные обозначения:

инженер	полное наименование должности
Л. П. Петушина	инициалы, фамилия

