

Федеральный государственный бюджетный учреждение «Федеральный кадастровый центр государственной регистрации, кадастра и картографии» по Кировской области

(полное наименование органа кадастрового учета)

КВ.1

КАДАСТРОВАЯ ВЫПИСКА О ЗЕМЕЛЬНОМ УЧАСТКЕ

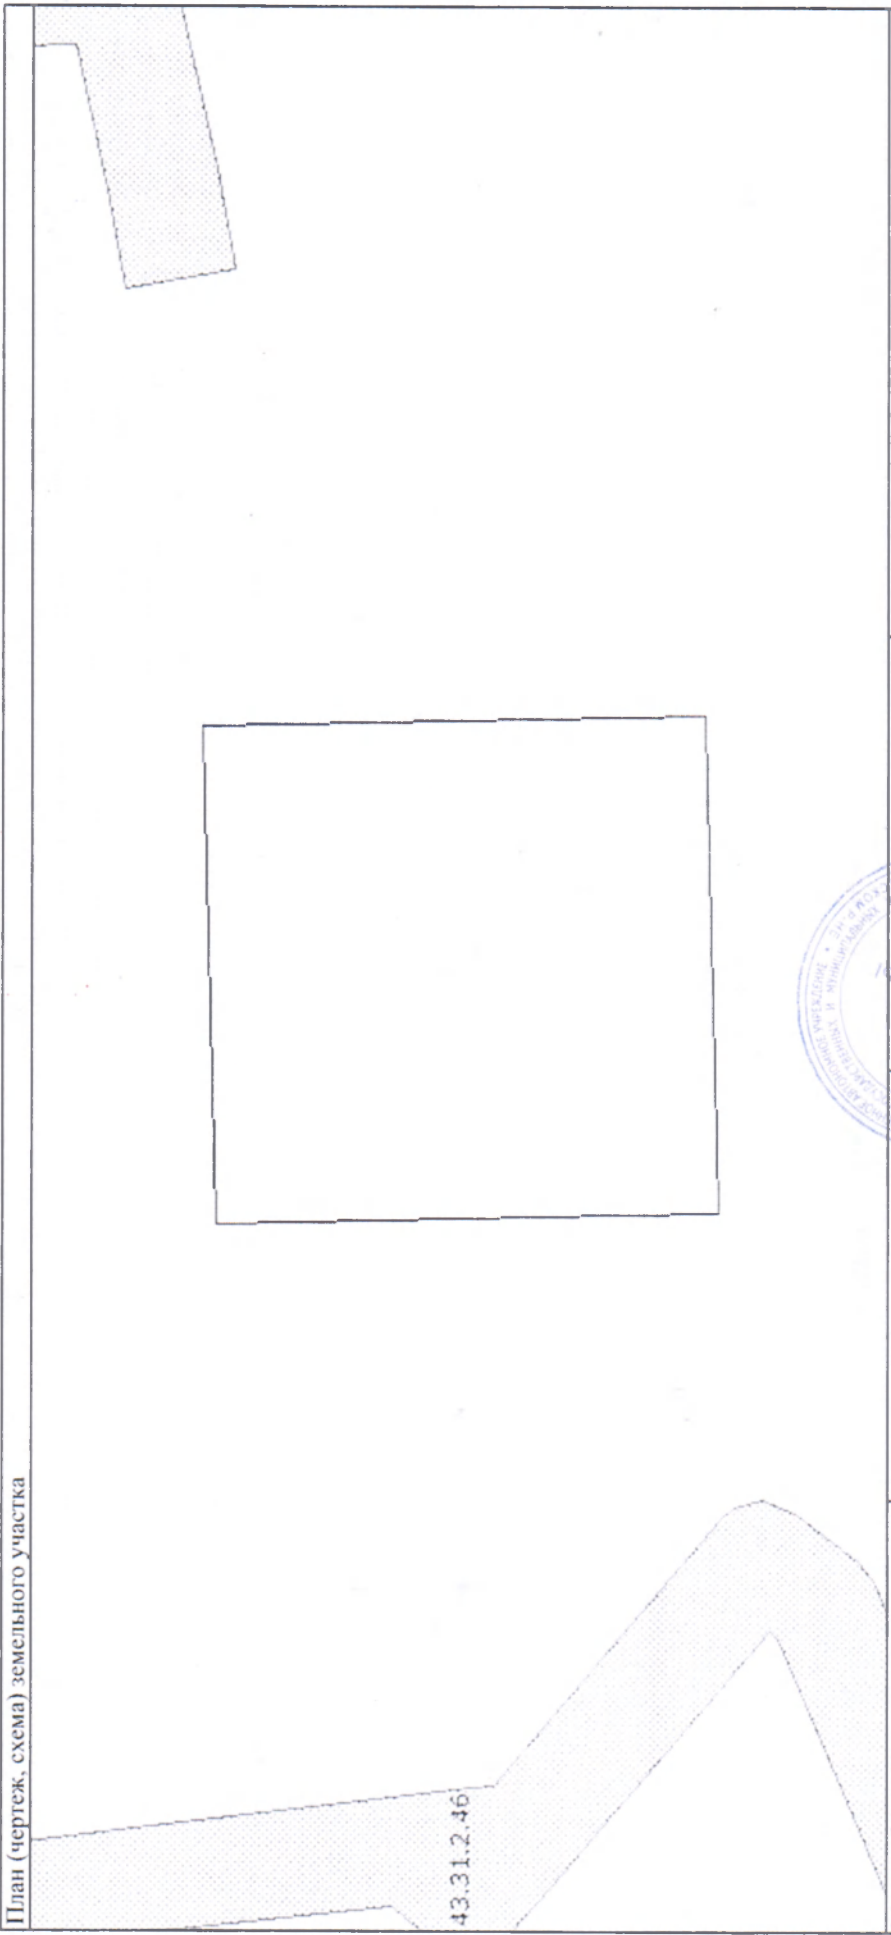
"20" августа 2018г. № 90/18-247179

1	Кадастровый номер:	43:31:461008:241	2	Лист № 1	3	Итого листов: 4
4	Номер кадастрового квартала:	43:31:461008				
5	Предельные номера:		6	Дата внесения номера в государственный кадастр недвижимости: 19.06.2018		
7						
8	Кадастровые номера объектов капитального строительства: —					
9	Адрес (описание местоположения): Кировская область, Советский район, дер. Родыгино					
10	Категория земель: Земли населённых пунктов					
11	Разрешенное использование: Строительная промышленность					
12	Площадь: 10000 +/- 35 кв. м					
13	Кадастровая стоимость: 319300 руб.					
14	Система координат: СК кадастрового округа, зона I (31)					
15	Сведения о правах: Сведения о регистрации прав отсутствуют					
16	Объект недвижимости: образование одного земельного участка из земель, находящихся в государственной или муниципальной собственности кадастрового квартала 43:31:461008, расположенного Кировской области, д. Родыгино 3498 б/н 10.05.2018 Земельный участок образован из земельного участка государственной собственности на которые не разграничена Администрация муниципального района Кировской области					
17	Характер сведений государственного кадастра недвижимости (статус записи о земельном участке): Сведения об объекте недвижимости имеют статус утратившие					
Дополнительные сведения:						
18.1	Сведения о природных объектах, расположенных в пределах земельного участка: —					
18.2	Кадастровые номера участков, образованных из земельного участка: —					
19	Сведения о кадастровых инженерах: Овчинников Олег Владимирович №43-10-48, 13.06.2018					

инженер	М.П.	Л.П. Пегушина
(наименование должности)	(подпись)	(инициалы, фамилия)

Выписка из Единого государственного реестра недвижимости об основных характеристиках и зарегистрированных правах на объект недвижимости

Описание местоположения земельного участка

Раздел 3 Лист 2	
Земельный участок	
(вид объекта недвижимости)	
Лист № 1	Всего листов раздела 3: 1
Всего листов раздела 3: 1	Всего листов выписки: 2
"20" июня 2018 г. № 90/18-183516	
Кадастровый номер: 43:31:461008:241	
План (чертеж, схема) земельного участка	
	
Масштаб 1:1500	Условные обозначения:
	
инженер	подпись
полное наименование должности	М.П.
Л. П. Пегушина	
инициалы, фамилия	

КАДАСТРОВАЯ ВЫПИСКА О ЗЕМЕЛЬНОМ УЧАСТКЕ

"20" августа 2018г. № 90/18-247179

1	Кадастровый номер: 43:31:461008:241				2	Лист № 3	3	Всего листов: 4
Описание местоположения границ земельного участка:								
4	Номер п/п	Номер точки	Дирекционный угол	Горизонтальное проложение (м)	Описание закрепления на местности		Кадастровые номера смежных участков	Особые отметки
	1	2	3	4	5	6	7	8
	1	1	5	88° 36'	100	-	—	—
	2	2	1	358° 40'	80.92	-	43:31:461008:242	Адрес отсутствует
	3	3	2	358° 39'	19.08	-	—	—
	4	4	3	268° 36'	100	-	—	—
	5	5	4	178° 40'	100	-	—	—

ИНЖЕНЕР
(наименование должности)

М.П.
(подпись)

Л.П. Пегушина
(инициалы, фамилия)

КВ 6

КАДАСТРОВАЯ ВЫПИСКА О ЗЕМЕЛЬНОМ УЧАСТКЕ

"20" августа 2018г. № 90/18-247179

1	Кадастровый номер: 43:31:461008:241		2	Лист № 4	3	Всего листов: 4
Описание поворотных точек границ земельного участка						
4	Номер точки	Координаты		Описание закрепления на местности	Особые отметки (точность определения)	
		X	Y			
	1	2	3	4	5	
	1	469383.20	1333076.88	Нет закрепления	0.10	
	2	469302.30	1333078.77	Нет закрепления	0.10	
	3	469283.23	1333079.22	Нет закрепления	0.10	
	4	469285.66	1333179.19	Нет закрепления	0.10	
5	469385.63	1333176.85	Нет закрепления	0.10		

Инженер
(наименование должности)

М.П.
(подпись)

Л.П. Петушина
(инициалы, фамилия)