


Схема водоснабжения и водоотведения с. Ильинск

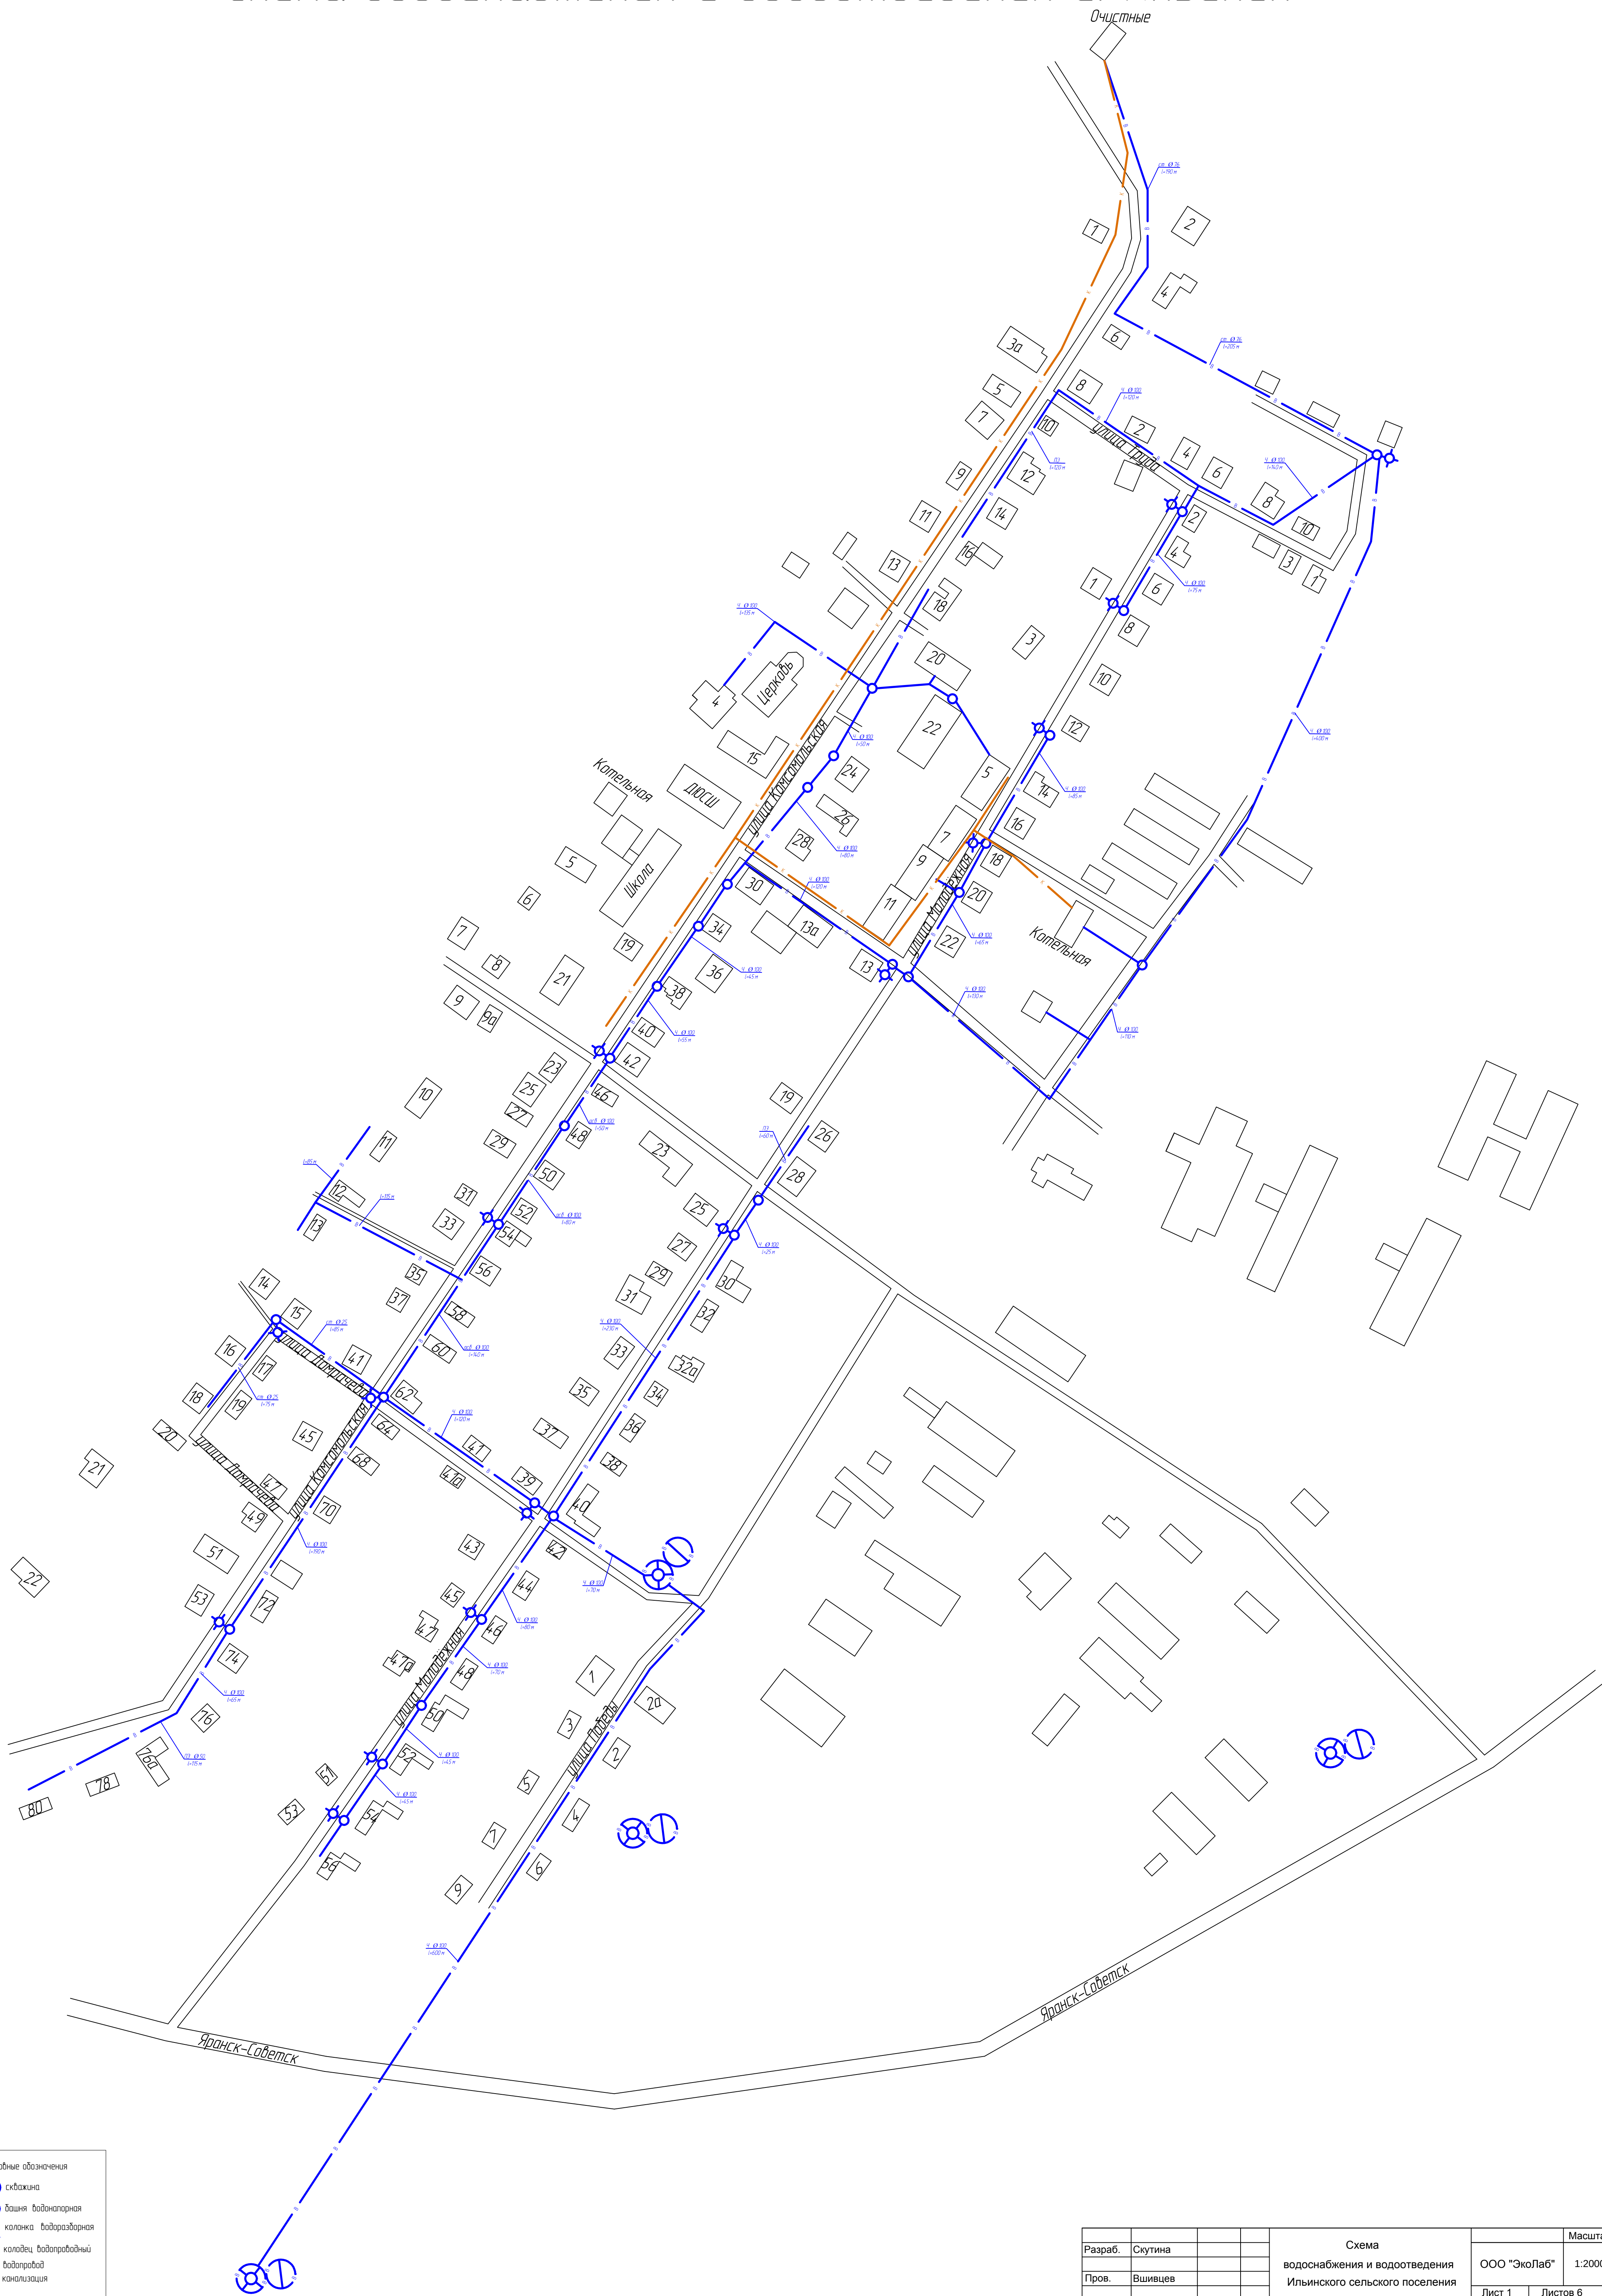

Разраб.	Скутина			Схема водоснабжения и водоотведения Ильинского сельского поселения		Масштаб 1:2000
Пров.	Вшивцев				Лист 1	Листов 6