


Схема водоснабжения д. Чёлка

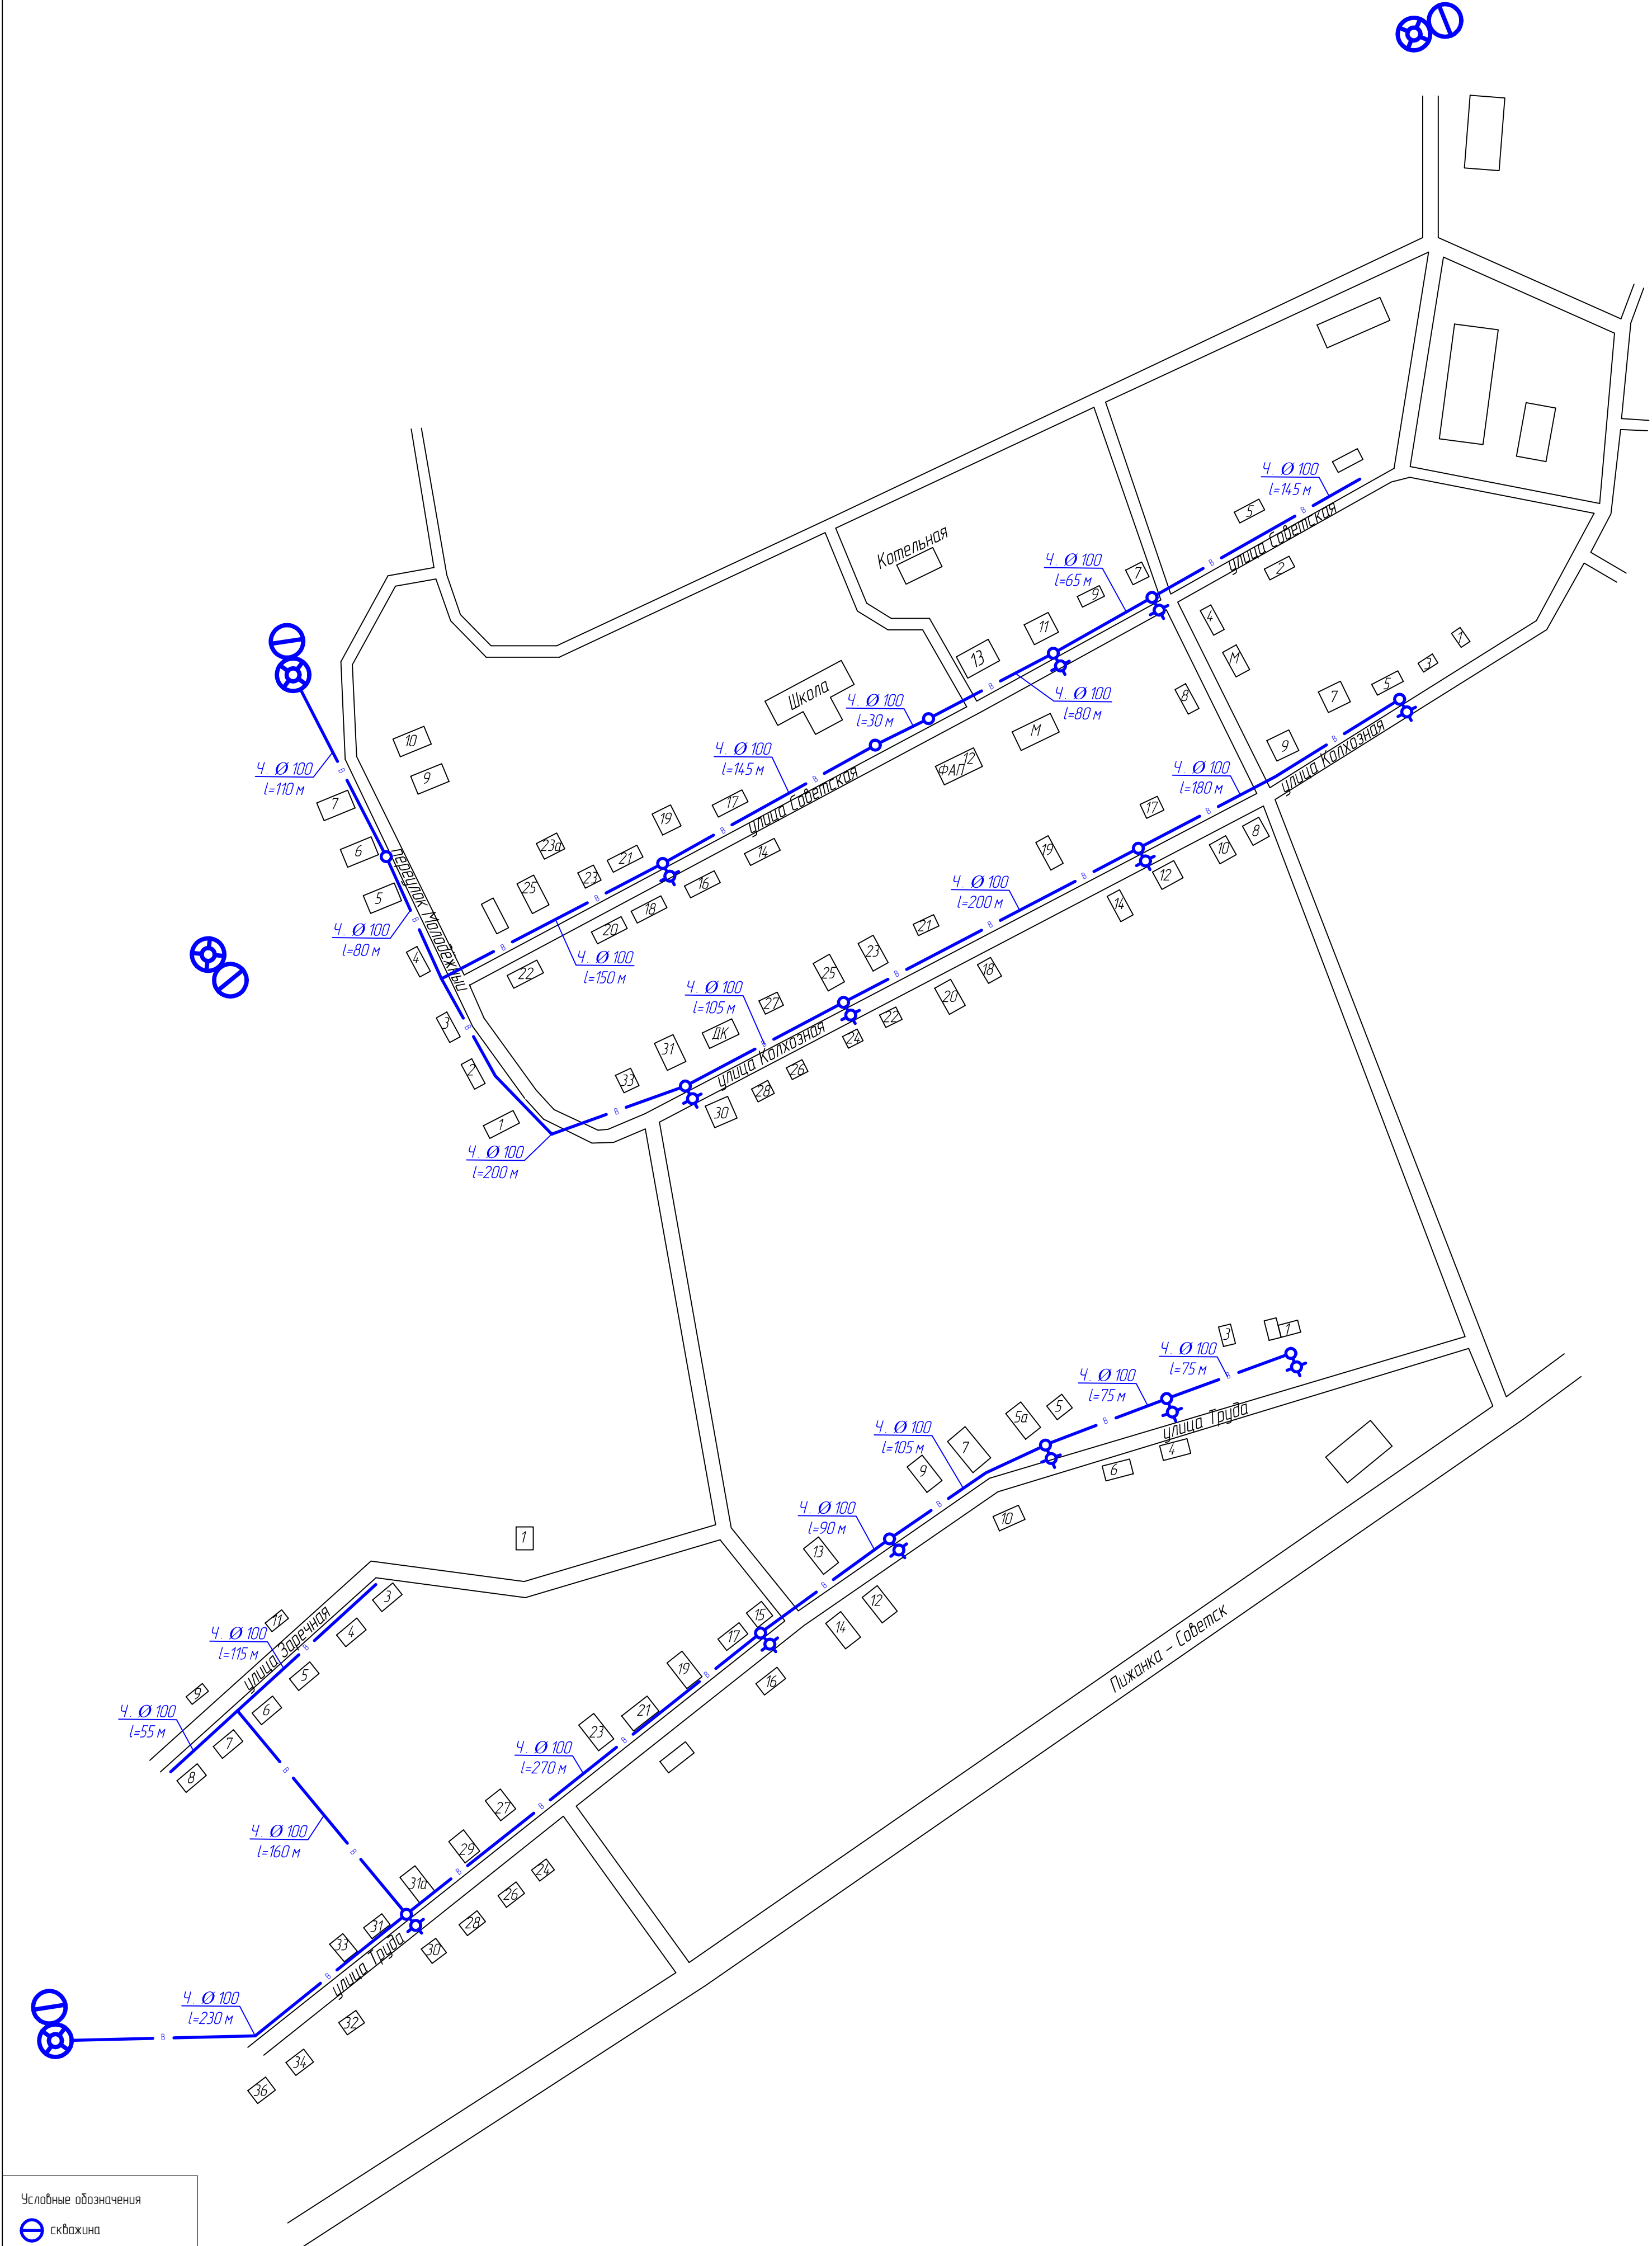

Условные обозначения	
	скважина
	башня водонапорная
	колонка водоразборная
	колодец водоприводный
	водопровод

Разраб.	Скутина			Схема водоснабжения и водоотведения Ильинского сельского поселения	Масштаб	
					ООО "ЭкоЛаб"	1:2600
					Лист 2	Листов 6
Пров.	Вшивцев				Формат А2	