


Схема теплоснабжения с. Ильинск

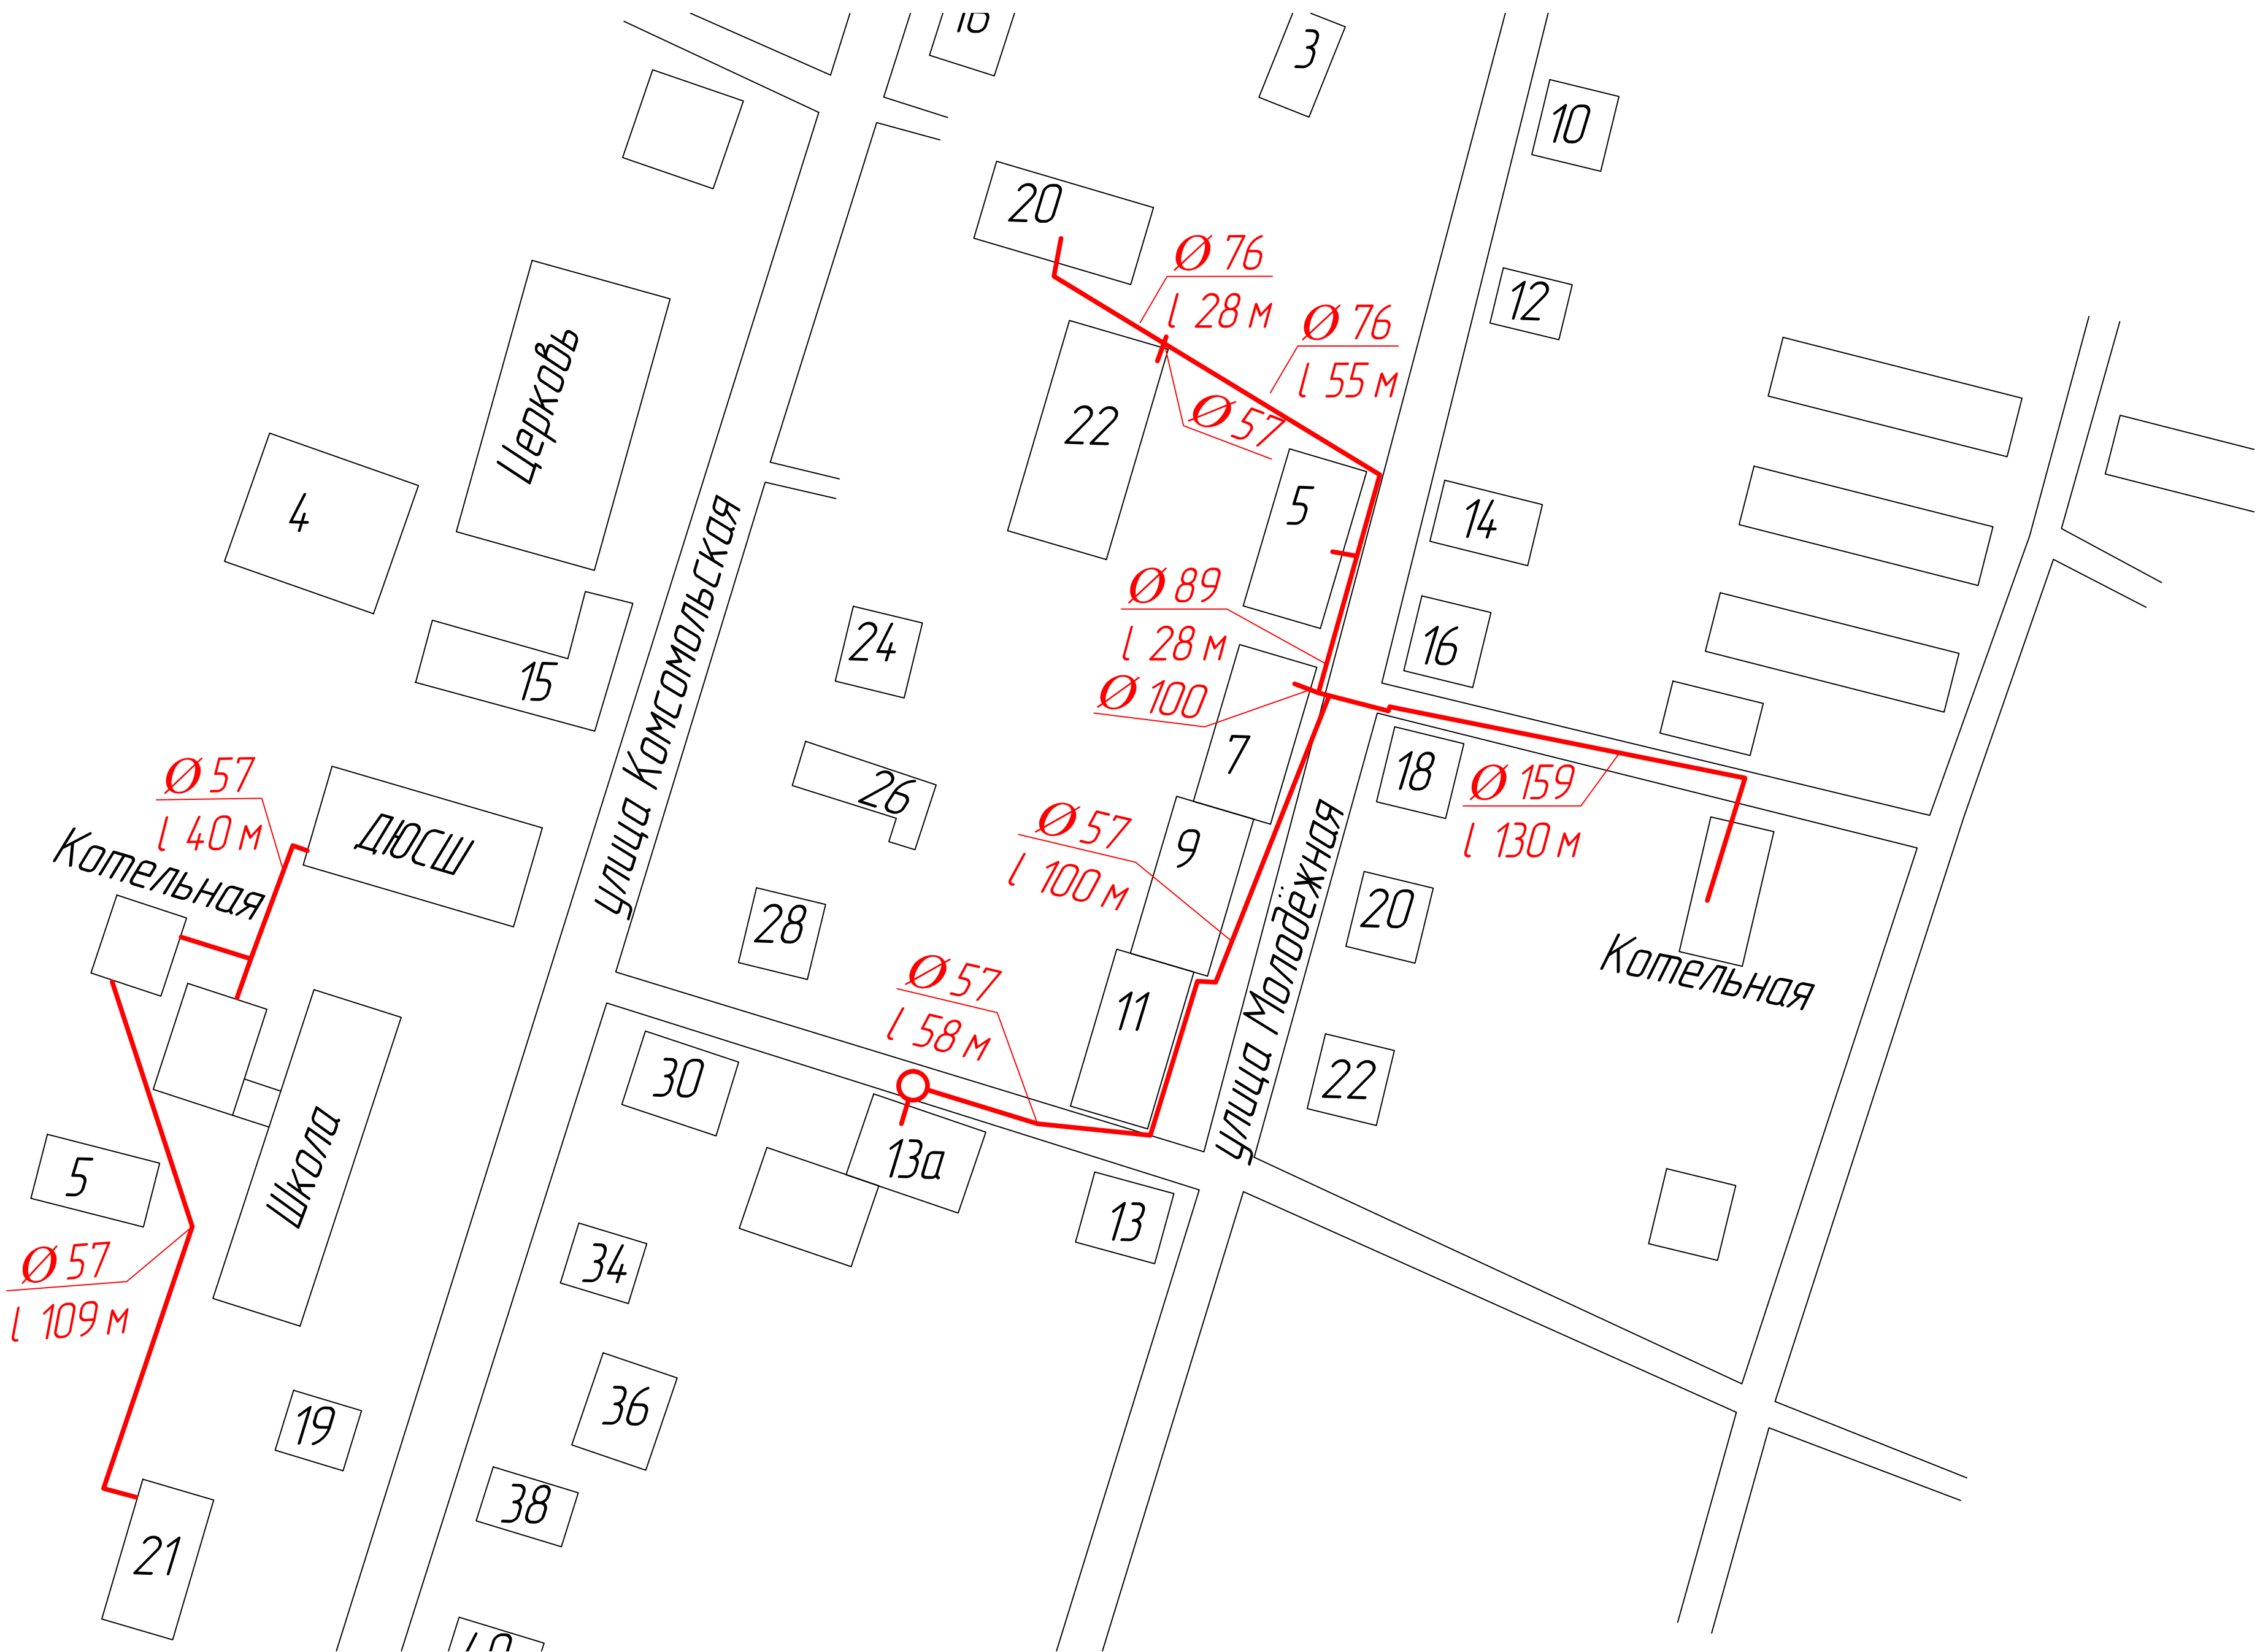

Условные обозначения	
—	тепловые сети
○	тепловая камера

Разраб.	Скутина			Схема теплоснабжения Ильинского сельского поселения		Масштаб	
Пров.	Вшивцев					ООО "ЭкоЛаб"	1:1000
				Лист 1	Листов 2	Формат А2	