


Схема водоснабжения д. Яны

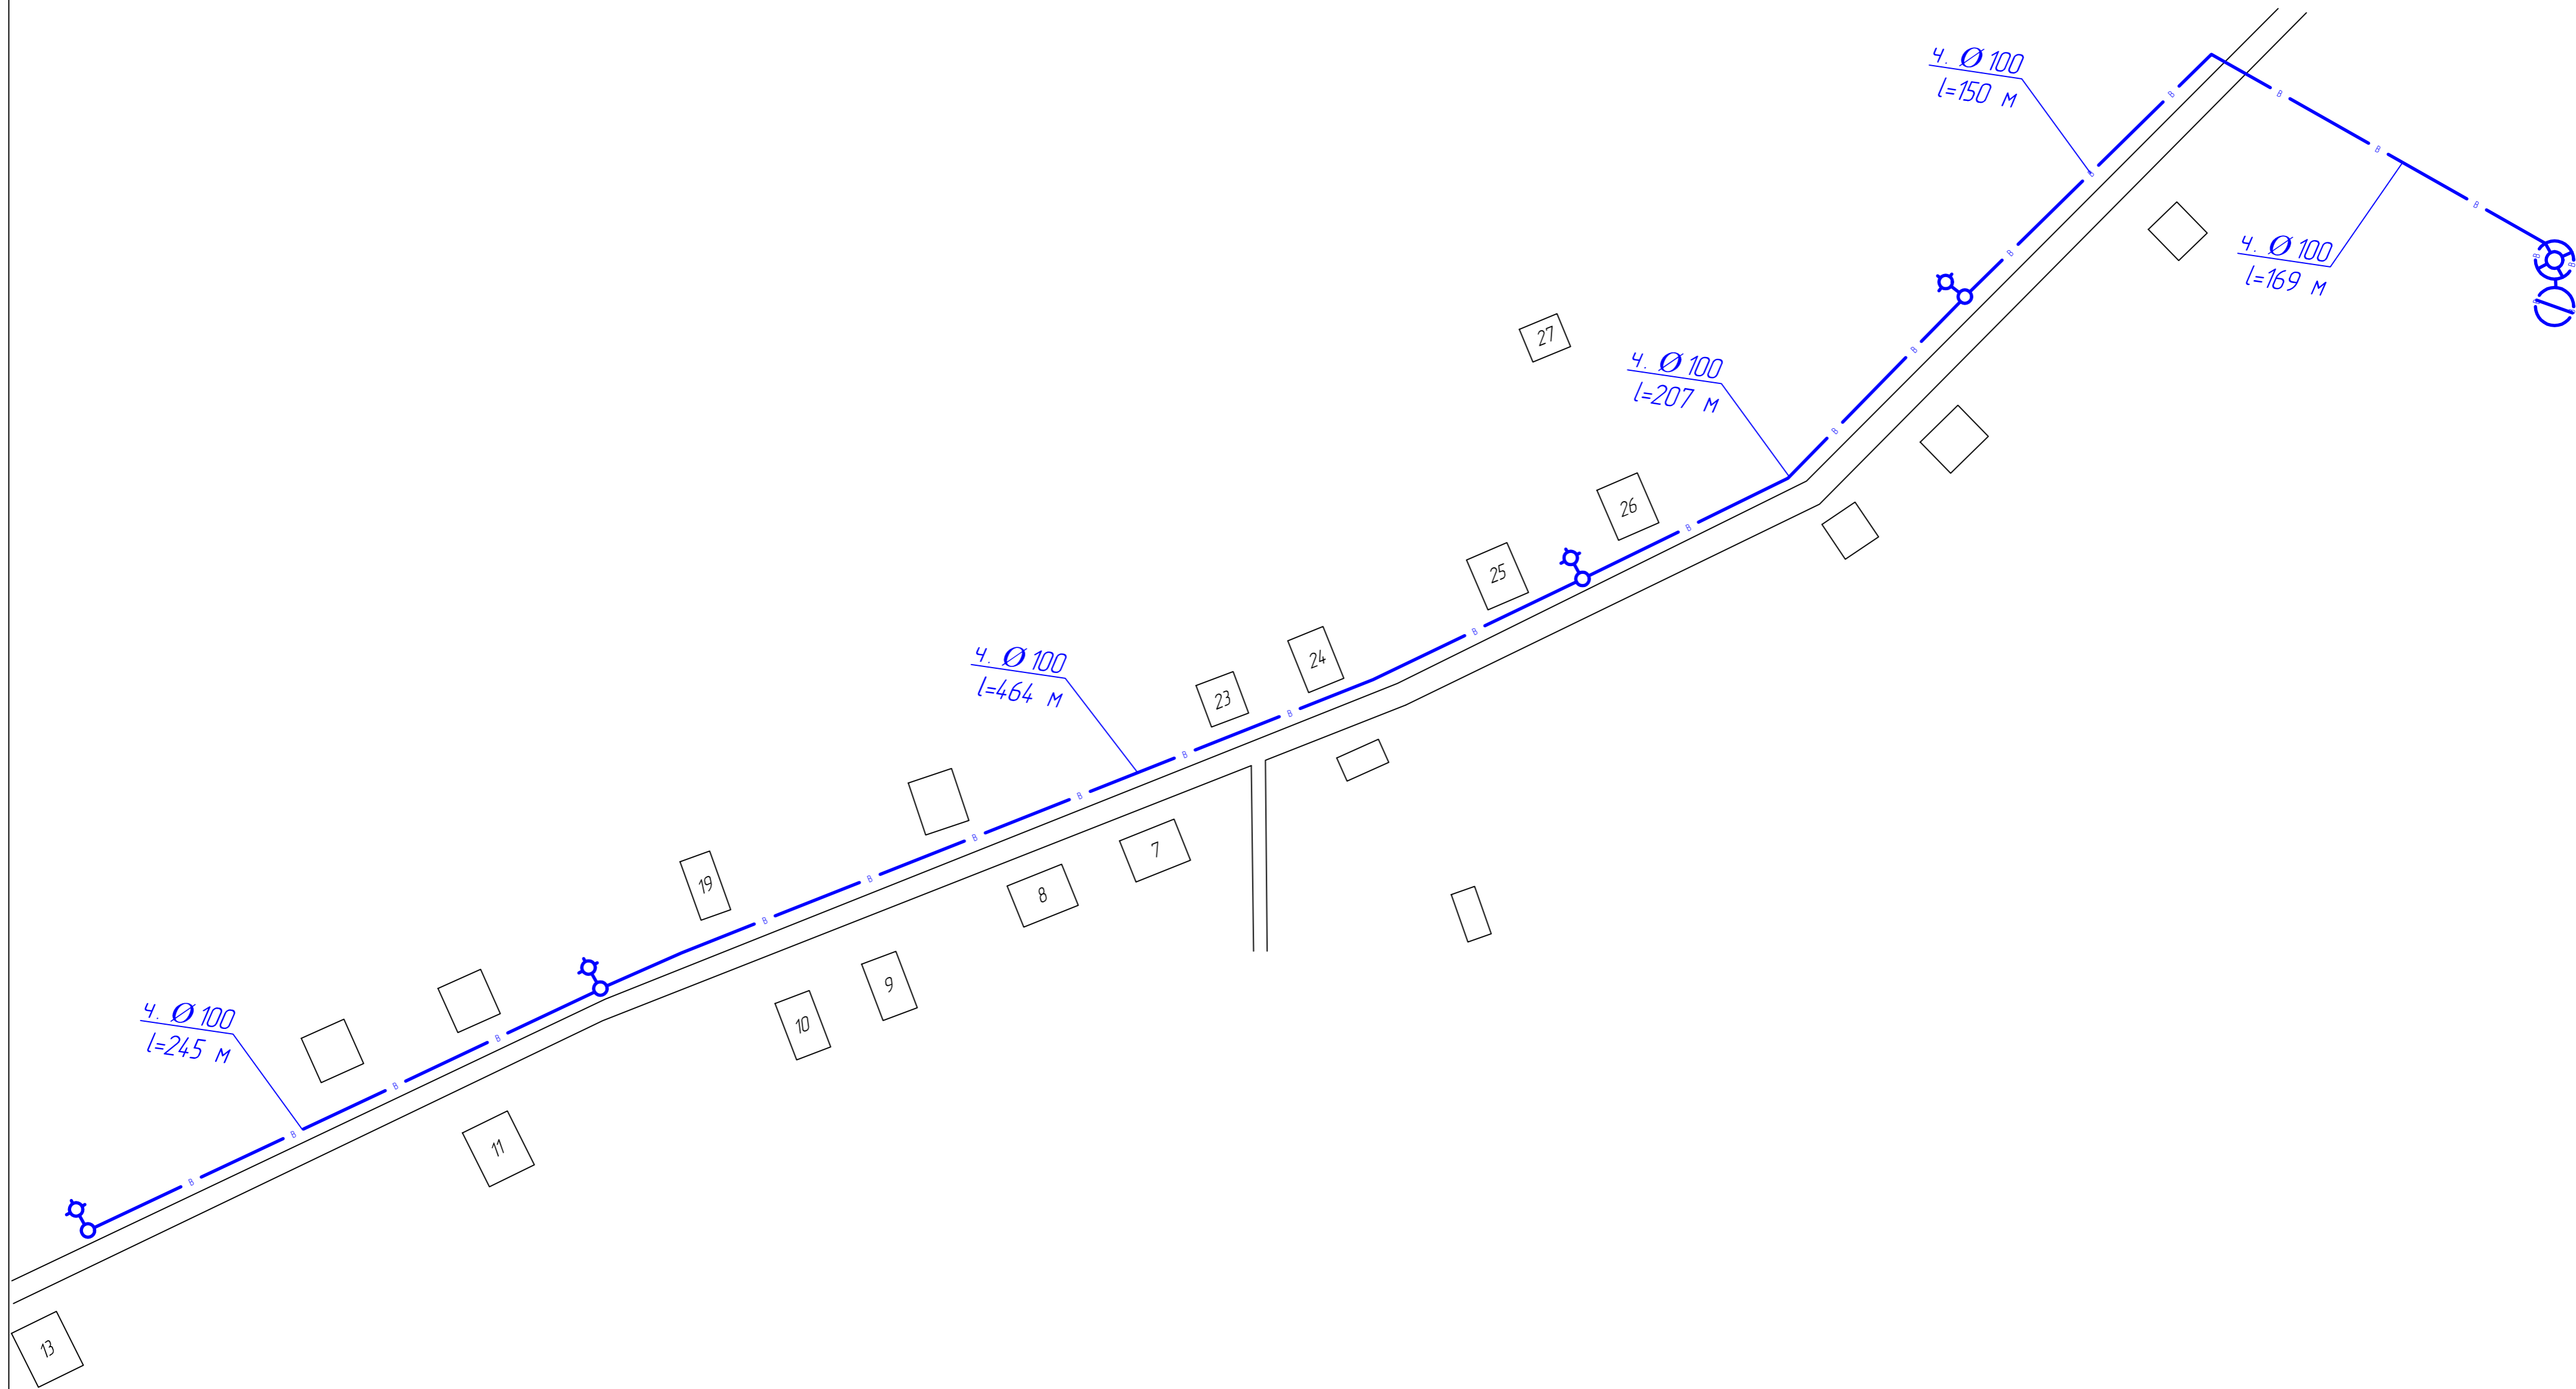

Условные обозначения

	скважина
	длина водонапорная
	колонка водоразборная
	водопровод

Разраб.	Злобин			Схема водоснабжения и водоотведения Родыгинского сельского поселения	Масштаб	
Пров.	Вшивцев				ООО "ЭкоЛаб"	1:2000
					Лист 11	Листов 14

Формат А2