


Схема водоснабжения д. Решетниково

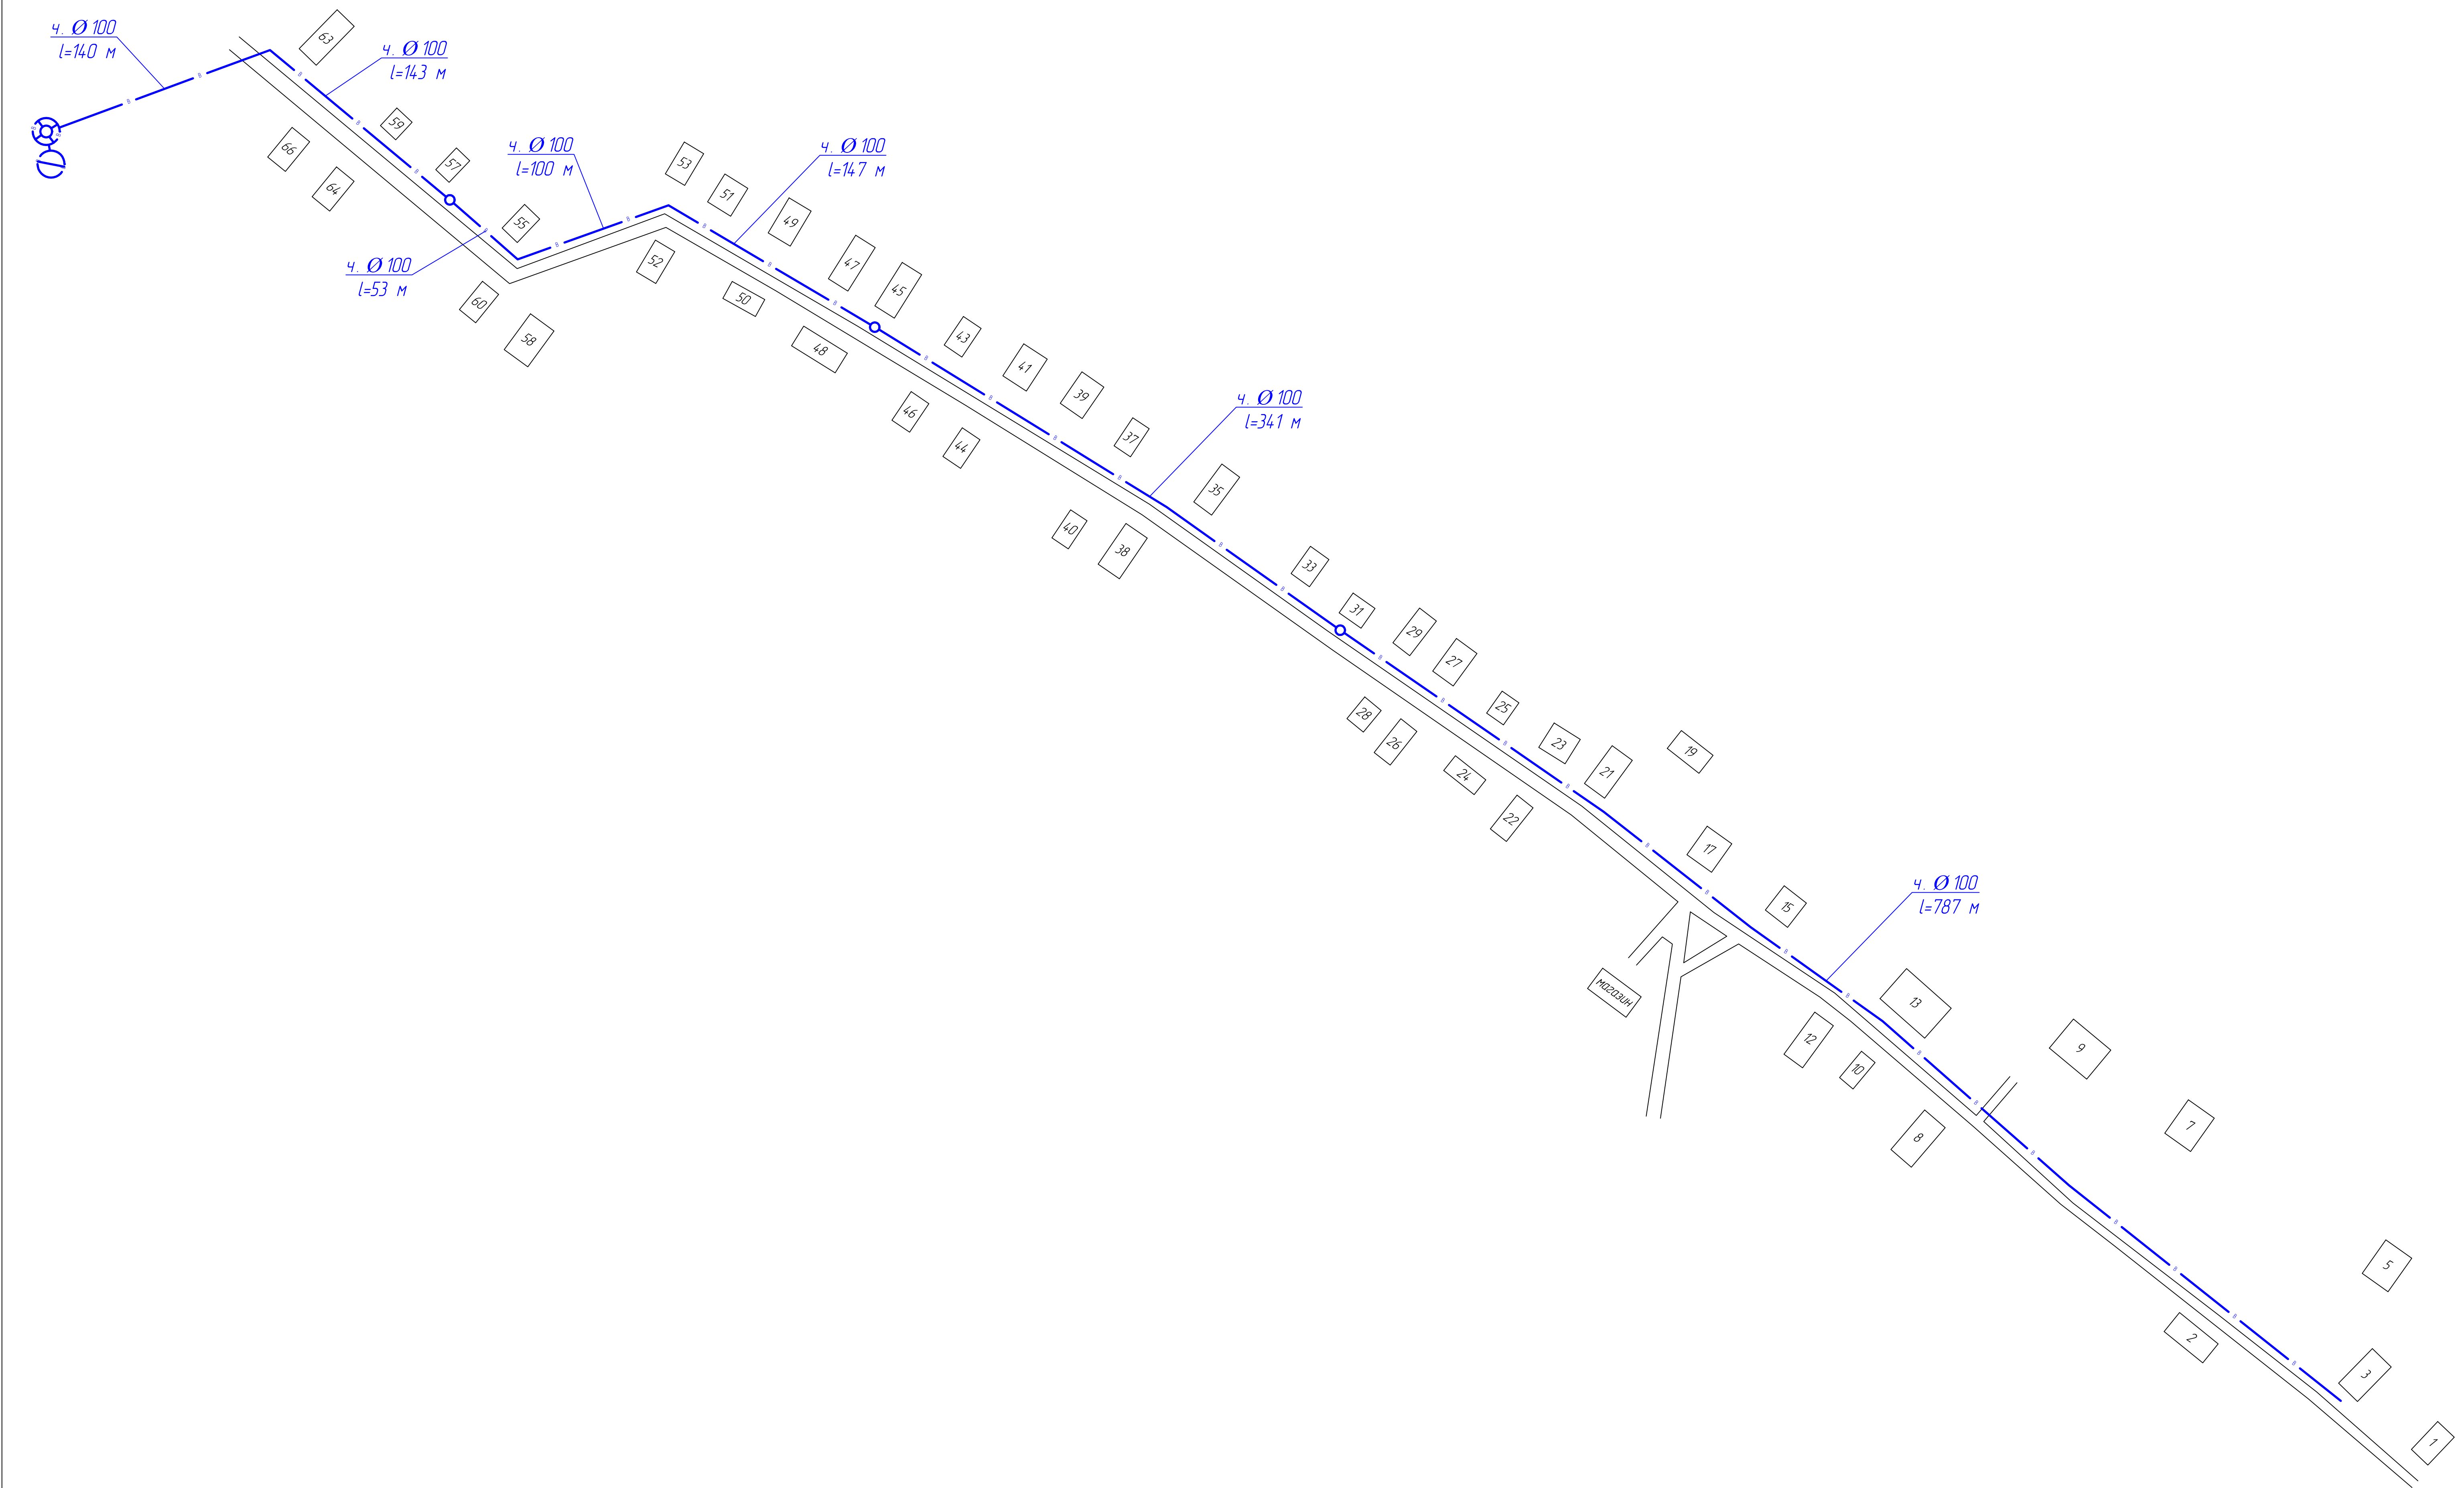

Условные обозначения	
	скважина
	водопроводная
	водоотводная
	колодезь
	водопровод
	водоотвод

Разраб.	Злобин			Схема водоснабжения и водоотведения Родыгинского сельского поселения		Масштаб	
Пров.	Вшивцев					ООО "ЭкоЛаб"	1:1900
		Лист 9	Листов 14	Формат А1			